

Département de la Seine-et-Marne

Commune : Champs-sur-Marne


Lieu-Dit : la marechale

**AVOVENTES**

Cadastre : Section AE numéro(s) 8 - lots n°108, 238 et 239

## PLAN DE MASSE

( ECHELLE : 1 / 1000 )

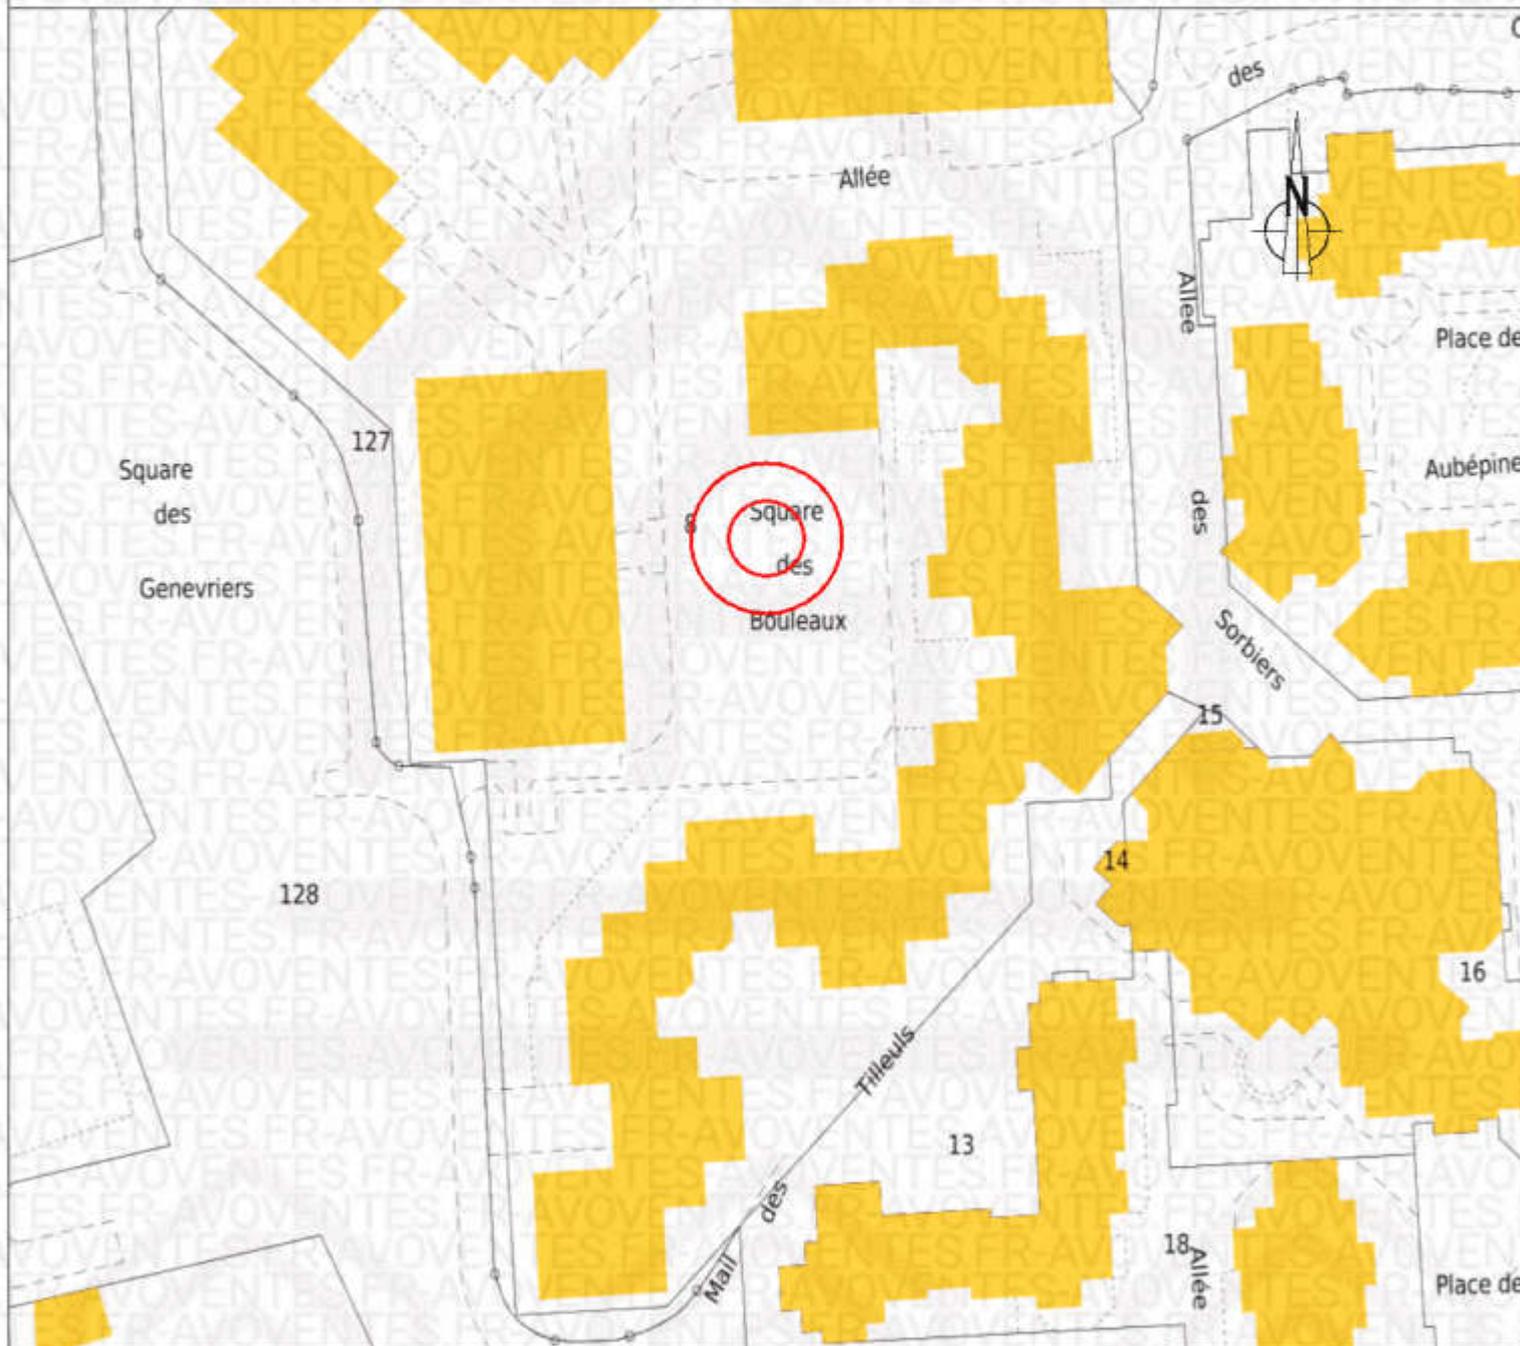

**CABINET KERGUEN - MANDROIT**  
N° 2013B 400002

**SAS Cabinet KERGUEN - MANDROIT**

*Géomètres-Experts*

45 Rue de l'Orangerie - TORCY BP 111 - 77206 MARNE LA VALLEE Cedex 1

Téléphone: 01.60.05.29.19

E-mail: [contact@kerguen-mandoit.fr](mailto:contact@kerguen-mandoit.fr)

Date : 14/05/24

Dossier : 7797-534

Opérateur : BG