

Département de la Seine-et-Marne

Commune : Lognes


Lieu-Dit :

Propriétaire :

Cadastre : Section AI numéro(s) 8 et 12

PLAN DE MASSE

(ECHELLE : 1 / 1000)

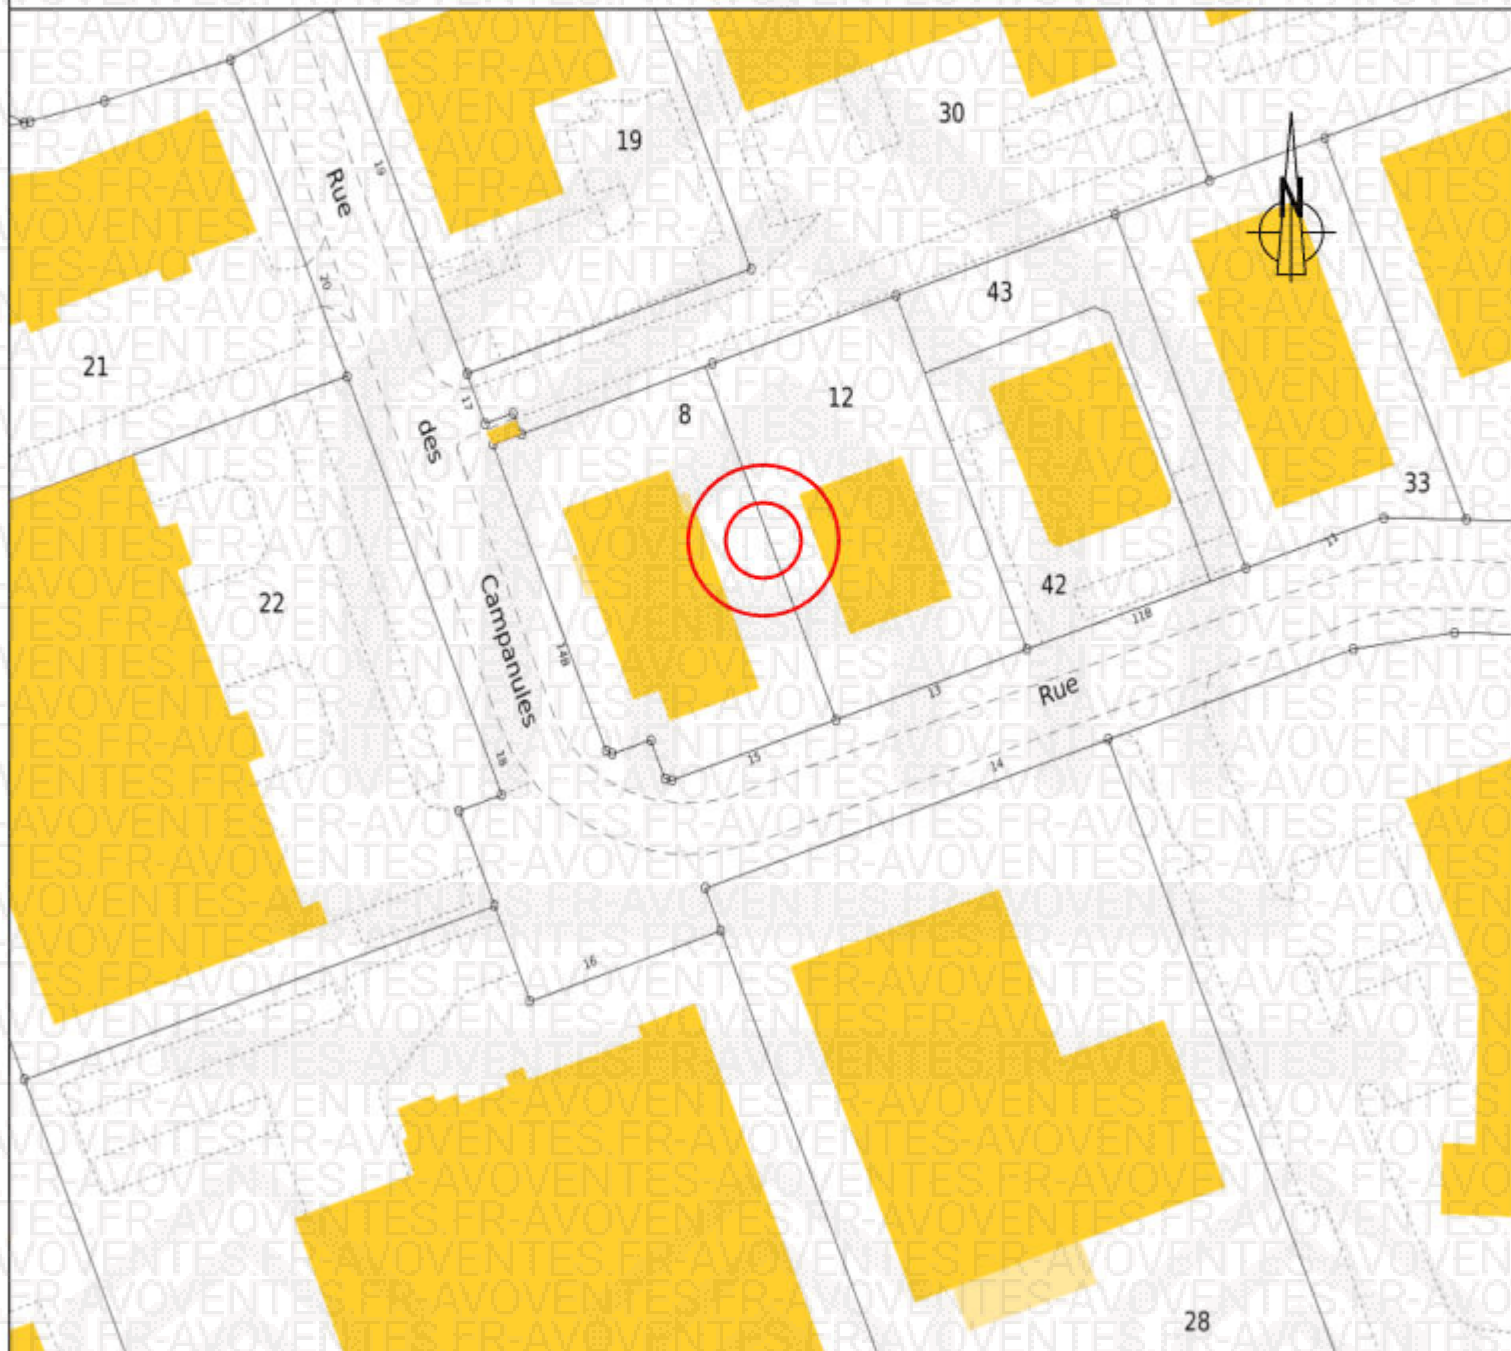

CABINET KERGUEN - MANDROIT
N° 2013B 400002

SAS Cabinet KERGUEN - MANDROIT

Géomètres-Experts

45 Rue de l'Orangerie - TORCY BP 111 - 77206 MARNE LA VALLEE Cedex 1

Téléphone: 01.60.05.29.19

E-mail: contact@kerguen-mandroit.fr

Date : 27/08/24

Dossier : 7797-542

Opérateur : BG