

Département de la Seine-et-Marne

Commune : La Ferté-sous-Jouarre


Lieu-Dit : condetz

Propriétaire AVOVENTES

Cadastre : Section BC numéros 170, 172 et 294 (lots 1et 2)

## PLAN DE SITUATION

( ECHELLE : 1 / 5000 )

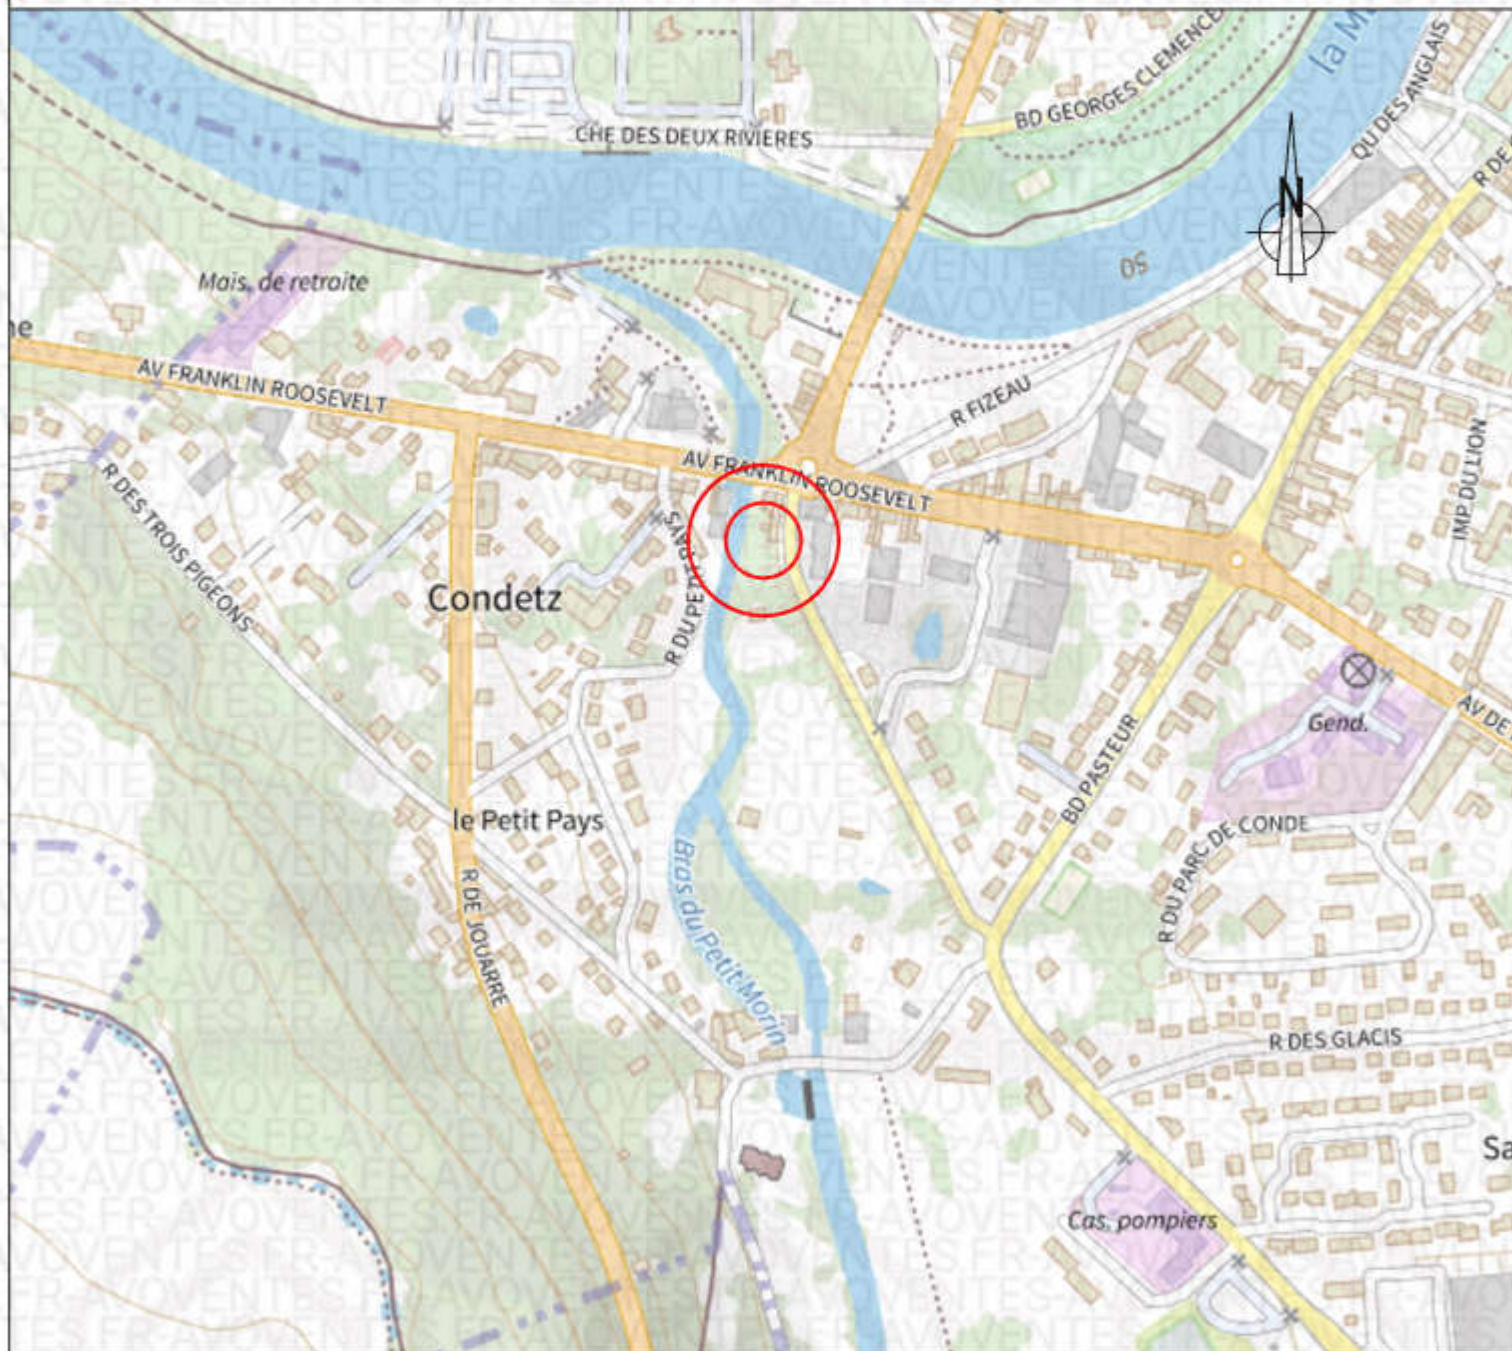

CABINET KERGUEN - MANDROIT  
N° 2013B 400002

SAS Cabinet KERGUEN - MANDROIT

Géomètres-Experts

45 Rue de l'Orangerie - TORCY BP 111 - 77206 MARNE LA VALLEE Cedex 1

Téléphone: 01.60.05.29.19

E-mail: contact@kerguen-mandroit.fr

Date : 17/12/24

Dossier : 7797-548\_Cu

Opérateur : MP