

Département de la Seine-et-Marne

Commune : Lognes


Lieu-Dit :

Propriétaire :

Cadastre : Section AI numéro(s) 8 et 12

## PLAN DE SITUATION

( ECHELLE : 1 / 5000 )

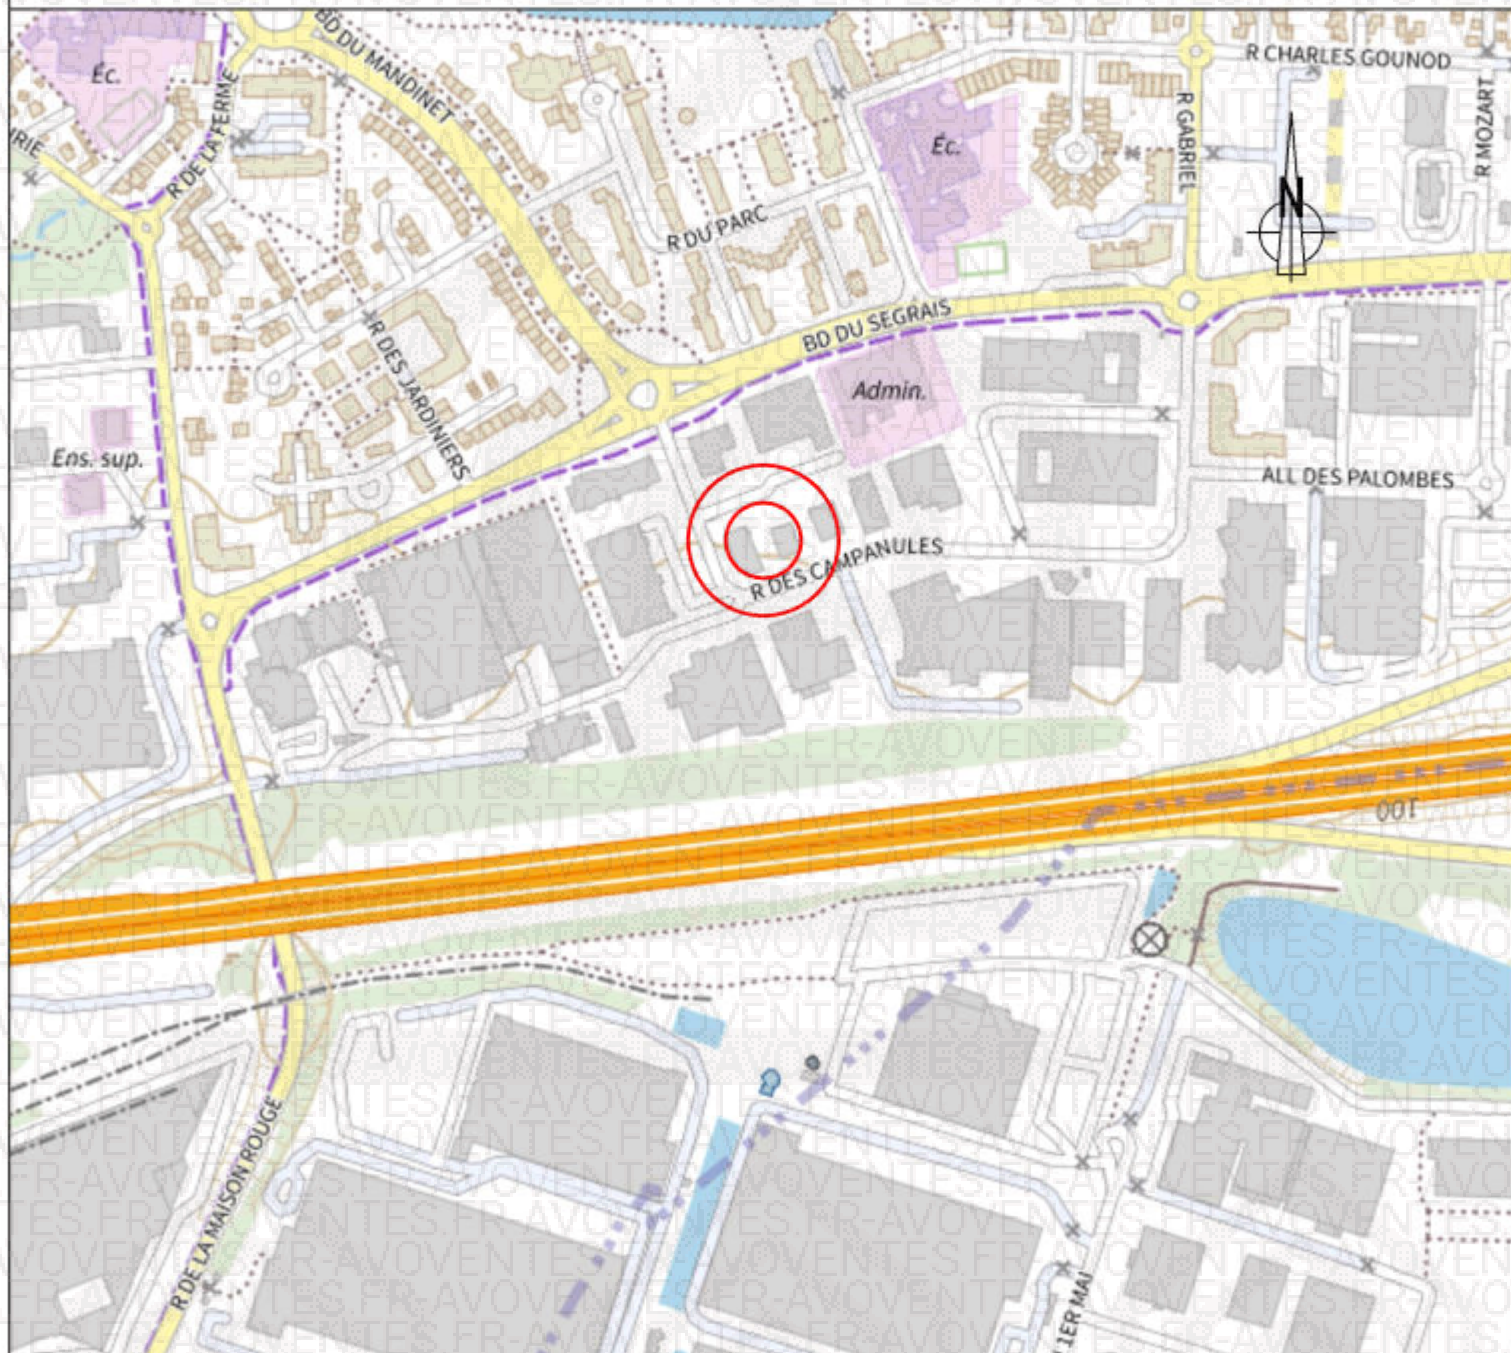

CABINET KERGUEN - MANDROIT  
N° 2013B 400002

SAS Cabinet KERGUEN - MANDROIT

Géomètres-Experts

45 Rue de l'Orangerie - TORCY BP 111 - 77206 MARNE LA VALLEE Cedex 1

Téléphone : 01.60.05.29.19

E-mail : [contact@kerguen-mandroit.fr](mailto:contact@kerguen-mandroit.fr)

Date : 27/08/24

Dossier : 7797-542

Opérateur : BG