

Département de la Seine-et-Marne

Commune : Esbly


Lieu-Dit : la queue de l'île-nord

Propriétaire

Cadastre : Section C numéro(s) 121

PLAN DE SITUATION

(ECHELLE : 1 / 5000)

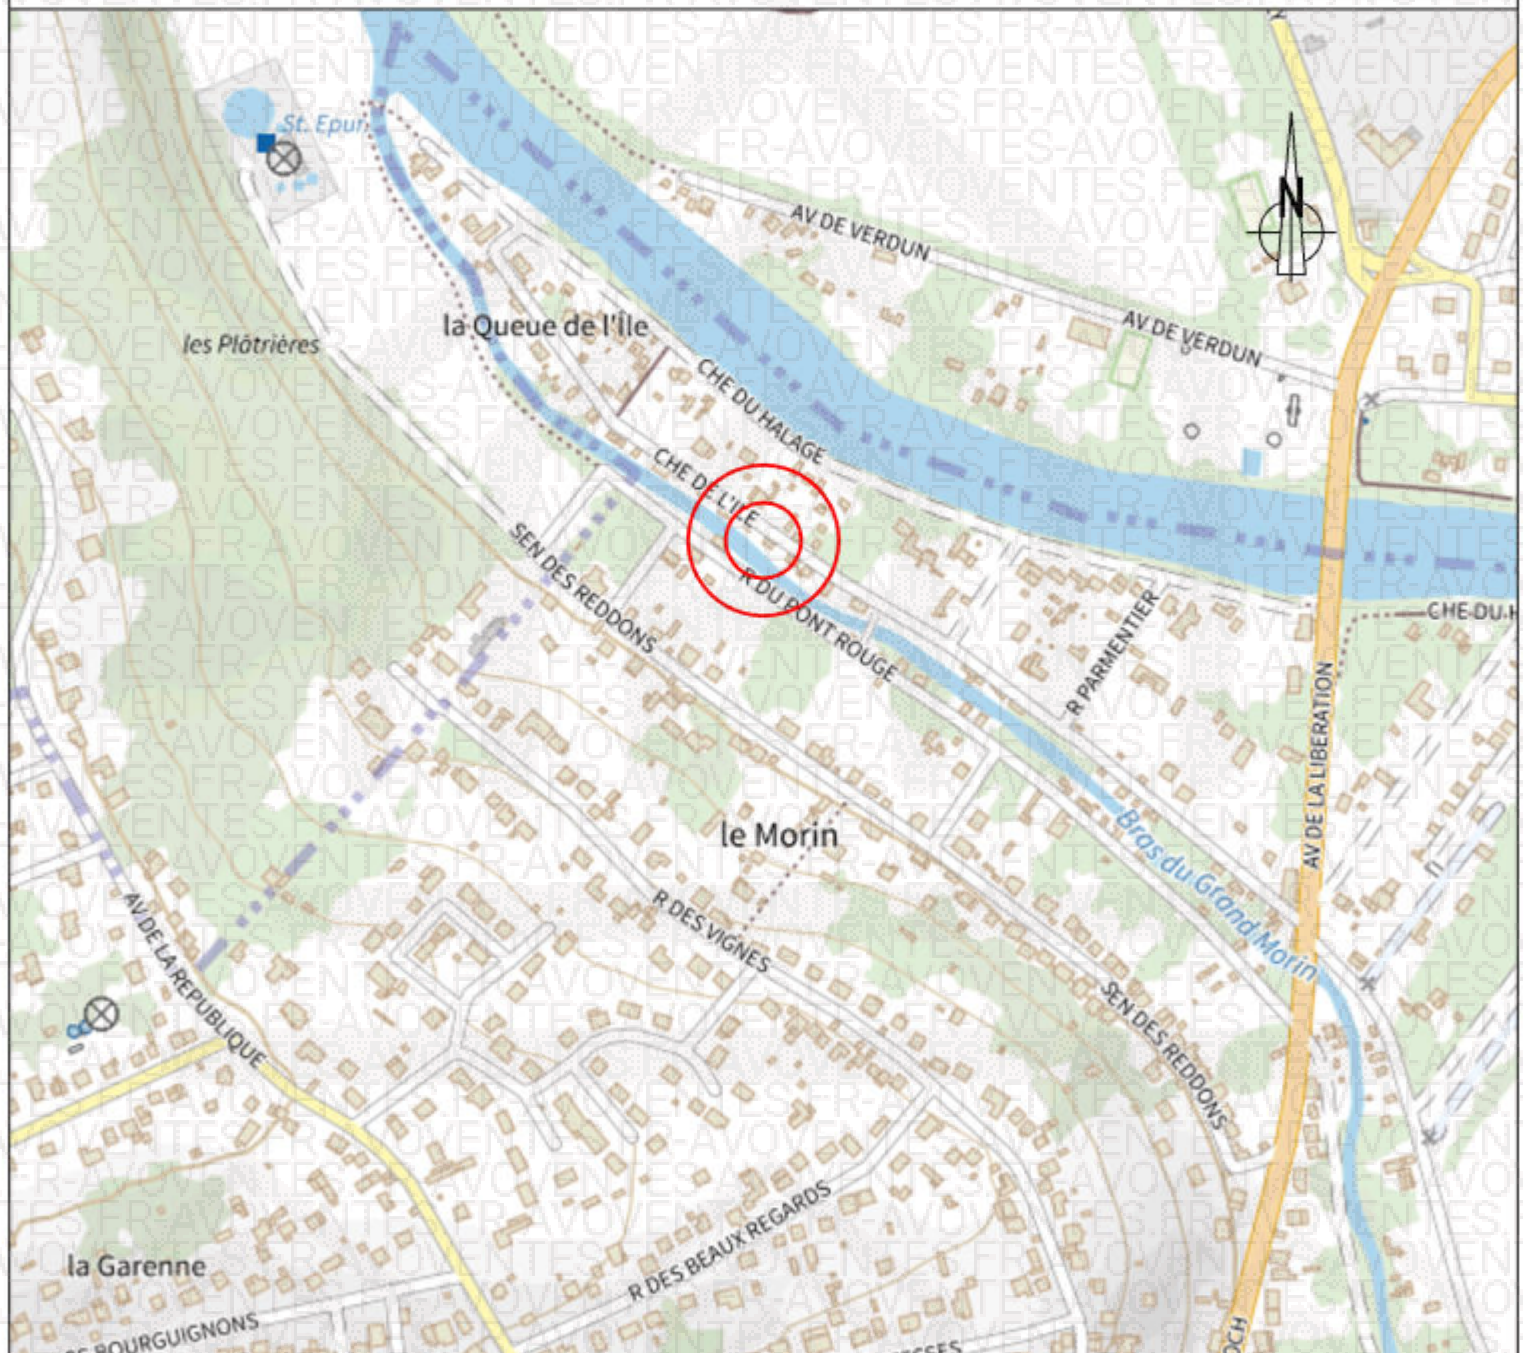

CABINET KERGUEN - MANDROIT
N° 2013B 400002

SAS Cabinet KERGUEN - MANDROIT

Géomètres-Experts

45 Rue de l'Orangerie - TORCY BP 111 - 77206 MARNE LA VALLEE Cedex 1

Téléphone: 01.60.05.29.19

E-mail: contact@kerguen-mandroit.fr

Date : 18/10/24

Dossier : 7797-544

Opérateur : BG