

S.A.S. BELIN-LAURENT-ORTEGA & Associés

78 chemin de la Tour de l'Evêque - le "CARRE NOIR"

B.P. 80135 30023 NIMES cedex 1

tel: 04.66.29.13.14

fax: 04.66.29.01.51

scp.belin.laurent@belin-laurent.com



**COMMISSAIRES
DE JUSTICE**

PROCES-VERBAL DESCRIPTIF

EXPEDITION

L'AN DEUX MILLE VINGT SIX et le TROIS FEVRIER

A LA REQUETE DE :

La CAISSE DE CREDIT MUTUEL D'ALES, S.A.R.L à capital variable immatriculée au RCS de NIMES sous le n° 429 864 481, dont le Siège social est : 15, rue de la République - 30100 ALES (FRANCE), prise en la personne de son représentant légal domicilié en cette qualité audit Siège.

Ayant pour Avocat, la SELARL SARLIN CHABAUD MARCHAL & ASSOCIES, Membre de l'AARPI dénommée ERGA OMNES, agissant par Maître Raphaëlle CHABAUD, Avocat au Barreau de NIMES (30000), y demeurant 28 rue Ruffi

Agissant en vertu de :

- Acte notarié reçu par Maître Lise FOUCHER, Notaire à ALES (30) le 28 décembre 2018 valant titre exécutoire,
- Inscription de privilège de prêteur de deniers publiée au Service de la Publicité Foncière de NIMES le 21 janvier 2019 Volume 3004P31 2019V n° 151

A l'encontre de :

©AVOVENTES.FR

Désignation des biens immeubles sur lesquels porte la saisie :

DESIGNATION DES BIENS IMMEUBLES SUR LESQUELS PORTENT LA SAISIE :

Sur la Commune de BOUCOIRAN-ET-NOZIERES (GARD) :

Section	N°	Lieudit	Surface
A	44	LES PINS	0ha35a35ca
A	45	LES PINS	0ha18a42ca
A	46	LES PINS	0ha09a29ca
A	60	LES PINS	0ha10a60ca
A	71	LES PINS	0ha37a56ca
A	72	LES PINS	0ha38a14ca
A	419	COMBE JULIANE	0ha35a96ca
B	560	LES PLANTADES	0ha47a75ca
B	571	LES PLANTADES	0ha20a30ca
B	759	CROS DE L'EGLISE	0ha21a65ca
B	1594	LES PLANTADES	0ha45a99ca
B	1596	LES PLANTADES	0ha12a65ca
B	1598	LES PLANTADES	0ha14a89ca
B	1618	LES PLANTADES	0ha03a16ca
C	673	PETIT MEJANET	0ha05a58ca
C	675	PETIT MEJANET	0ha12a17ca
C	680	PETIT MEJANET	0ha03a13ca
C	681	PETIT MEJANET	0ha07a77ca
C	887	LA TEISSERETTE	0ha44a92ca
C	889	LA TEISSERETTE	0ha04a74ca
C	890	LA TEISSERETTE	0ha09a78ca
C	891	LA TEISSERETTE	0ha20a27ca
C	892	LA TEISSERETTE	0ha14a89ca
C	893	LA TEISSERETTE	0ha71a48ca
C	1178	LES AIRES	0ha35a89ca
C	1382	LA CASTANIERE	0ha58a76ca
C	1394	LA TEISSERETTE	0ha90a45ca
C	1404	PONT MAZUEL	1ha03a35ca
C	1406	BRAUNE	0ha19a46ca
C	1408	BRAUNE	0ha67a11ca
C	1424	LA TEISSERETTE	0ha43a99ca
C	1427	LA TEISSERETTE	0ha58a18ca
C	1429	LA TEISSERETTE	0ha07a57ca
C	1431	LA TEISSERETTE	0ha14a29ca
C	1433	LA TEISSERETTE	0ha65a56ca

Déférant à cette réquisition, nous, S.A.S. BELIN – LAURENT – ORTEGA & Associés, Commissaires de Justice associés, titulaire d'un Office de Commissaires de Justice demeurant et domicilié bâtiment le « CARRE NOIR », 78 chemin de la Tour de l'Evêque à 30000 NIMES, soussigné, agissant par Maître Stéphane BELIN, avons constaté ce qui suit.

DESCRIPTIF

La présente saisie porte sur trente-cinq terres agricoles situées à BOUCOIRAN-ET-NOZIERES lieudit LES PINS, COMBE JULIANE, LES PLANTADES, CRO DE L'EGLISE, PETIT MEJANET, LA TESSERETTE, LES AIRES, LA CASTANIERE, PONT MAZUEL et BRAUNE.

Elles ont été acquises par les requis le 28/12/2018 d'une surface totale de 10 ha 57 a 33 ca.

Les parcelles qui sont actuellement exploitées, le sont par
en nom propre.

Elles sont en bon état d'entretien.

PARCELLES section C n°1404-887-888-890-891-892-893-1394-1433-1431-1429-1424

Il s'agit de parcelles de vigne de cépage Sauvignon blanc actuellement exploitées.







PARCELLE section C n°1382

Il s'agit d'anciennes vignes qui ne sont plus exploitées. Le requis m'indique qu'elles sont en attente d'arrachage.



PARCELLE section C n°1427

Il s'agit d'une terre nue.

PARCELLES section C n°673-675-680-681

Il s'agit de terres nues situées lieudit PETIT MEJANET.



PARCELLE section C n°1178

Il s'agit d'une terre nue située lieudit LES AIRES.



PARCELLES section B n°560-571-1618

Il s'agit de terres nues situées lieudit LES PLANTADES.



PARCELLES section B n°1594-1596-1598

Il s'agit d'anciennes parcelles de vigne de cépage Merlot noir qui ne sont plus exploitées. Le requis m'indique qu'elles sont en attente d'arrachage.



PARCELLES section A n°44-45-46-60

Il s'agit d'un bois situé lieudit LES PINS.



PARCELLES section A n°71-72

Il s'agit d'une parcelle de vigne de cépage Syrah actuellement exploitée lieudit LES PINS.



PARCELLE A n°419

Il s'agit d'une terre nue située lieudit COMBE JULIANE.



PARCELLES section C n°1406-1408

Il s'agit de terres nues situées lieudit BRAUNE.



Telles sont les constatations que j'ai effectuées et pour lesquelles j'ai dressé le présent procès-verbal descriptif contenant 13 Photographies, 14 extraits de plans cadastraux et 1 relevé de propriété

Maître Stéphane BELIN, Commissaire de Justice associé



Département :
GARD

Commune :
BOUCOIRAN-ET-NOZIERES

Section : A
Feuille : 000 A 01

Échelle d'origine : 1/1000
Échelle d'édition : 1/2000

Date d'édition : 07/01/2026
(fuseau horaire de Paris)

Coordonnées en projection : RGF93CC44
©2022 Direction Générale des Finances
Publiques


DIRECTION GÉNÉRALE DES FINANCES PUBLIQUES

EXTRAIT DU PLAN CADASTRAL

Le plan visualisé sur cet extrait est géré
par le centre des impôts foncier suivant :
PTGC DU GARD
67 rue Salomon Reinach 30032
30032 NIMES
tél. 04.66.87.60.60 -fax
sdi30.ptgc@dgflp.finances.gouv.fr

Cet extrait de plan vous est délivré par :

cadastre.gouv.fr

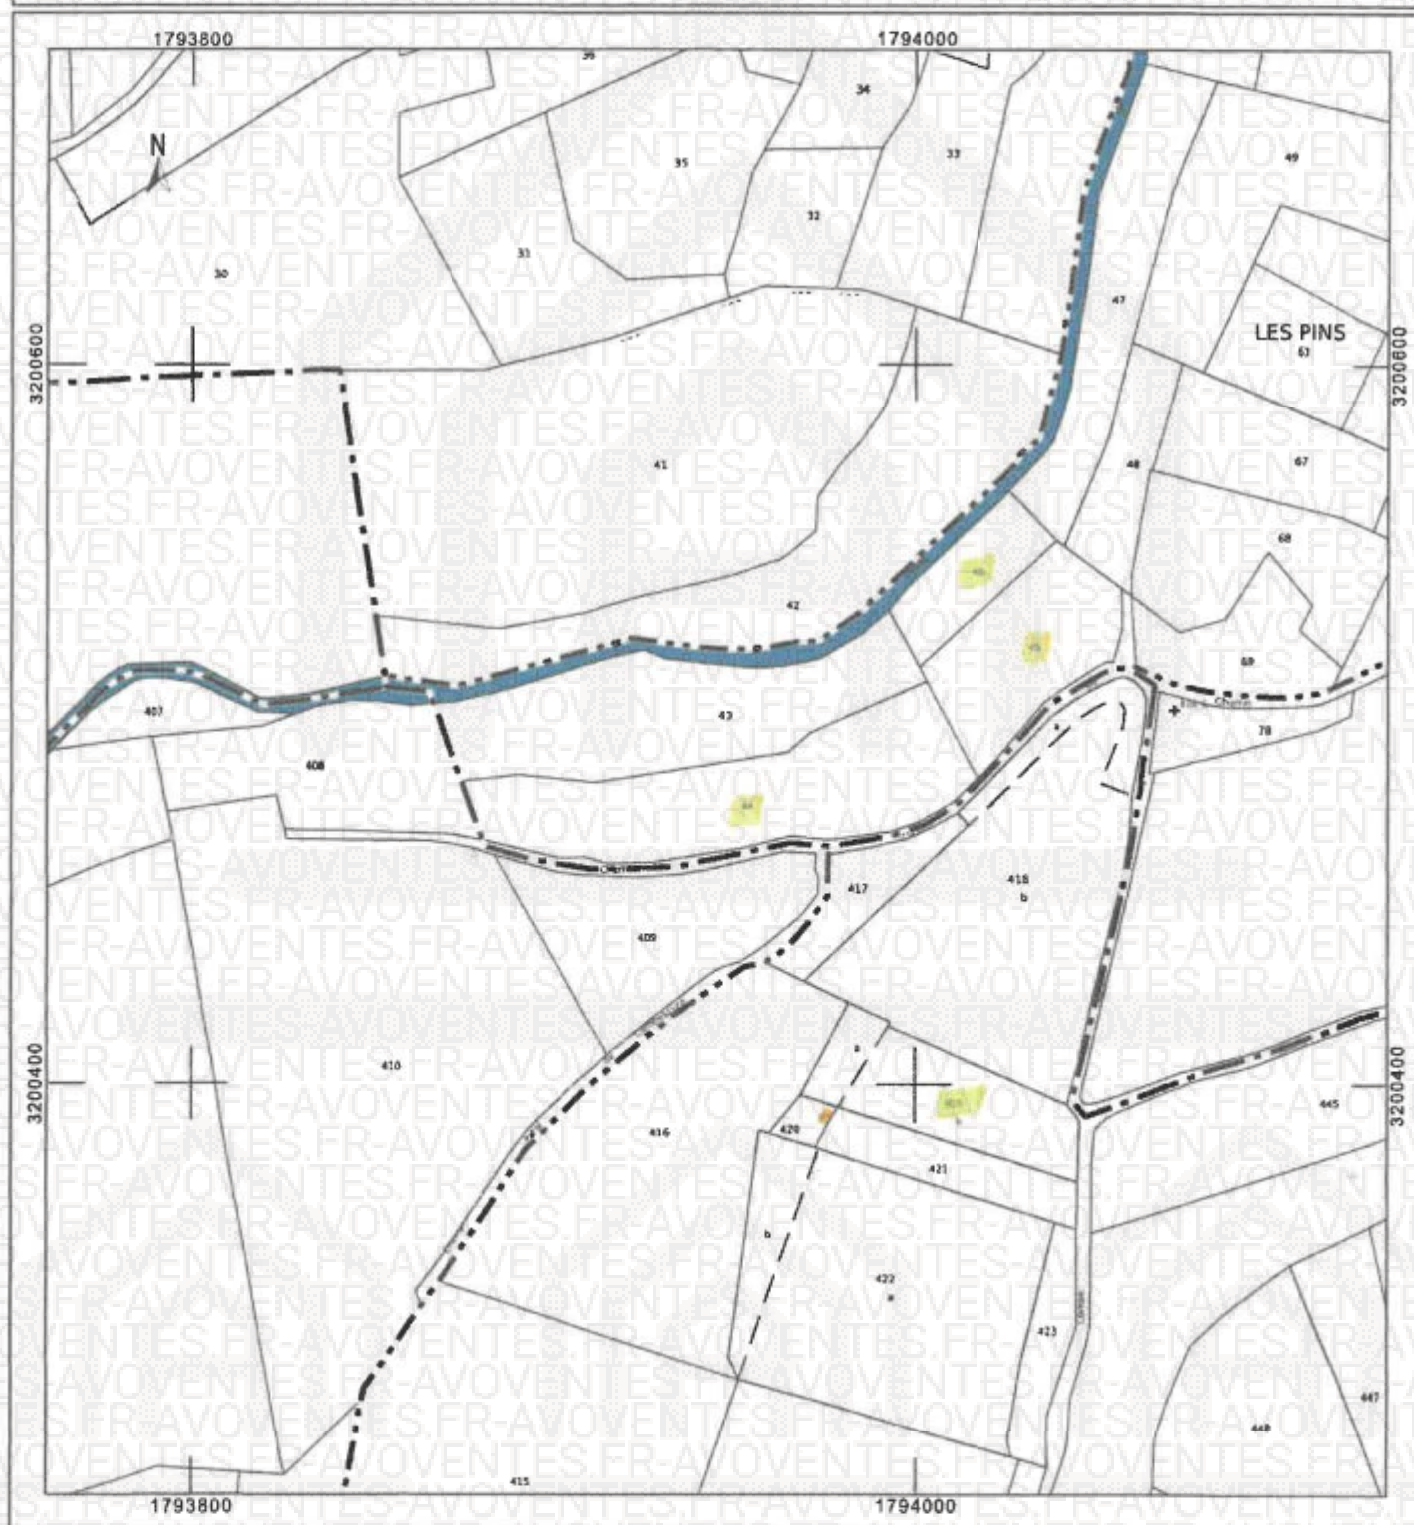

Département :
GARD

Commune :
BOUCOIRAN-ET-NOZIERES

Section : A
Feuille : 000 A 01

Échelle d'origine : 1/1000
Échelle d'édition : 1/1250

Date d'édition : 07/01/2026
(fuseau horaire de Paris)

Coordonnées en projection : RGF93CC44
©2022 Direction Générale des Finances
Publiques


DIRECTION GÉNÉRALE DES FINANCES PUBLIQUES

EXTRAIT DU PLAN CADASTRAL

Le plan visualisé sur cet extrait est géré
par le centre des impôts foncier suivant :
PTGC DU GARD
67 rue Salomon Reinach 30032
30032 NIMES
tél. 04.66.87.60.60 - fax
sdif30.plgc@dgfip.finances.gouv.fr

Cet extrait de plan vous est délivré par :

cadastre.gouv.fr

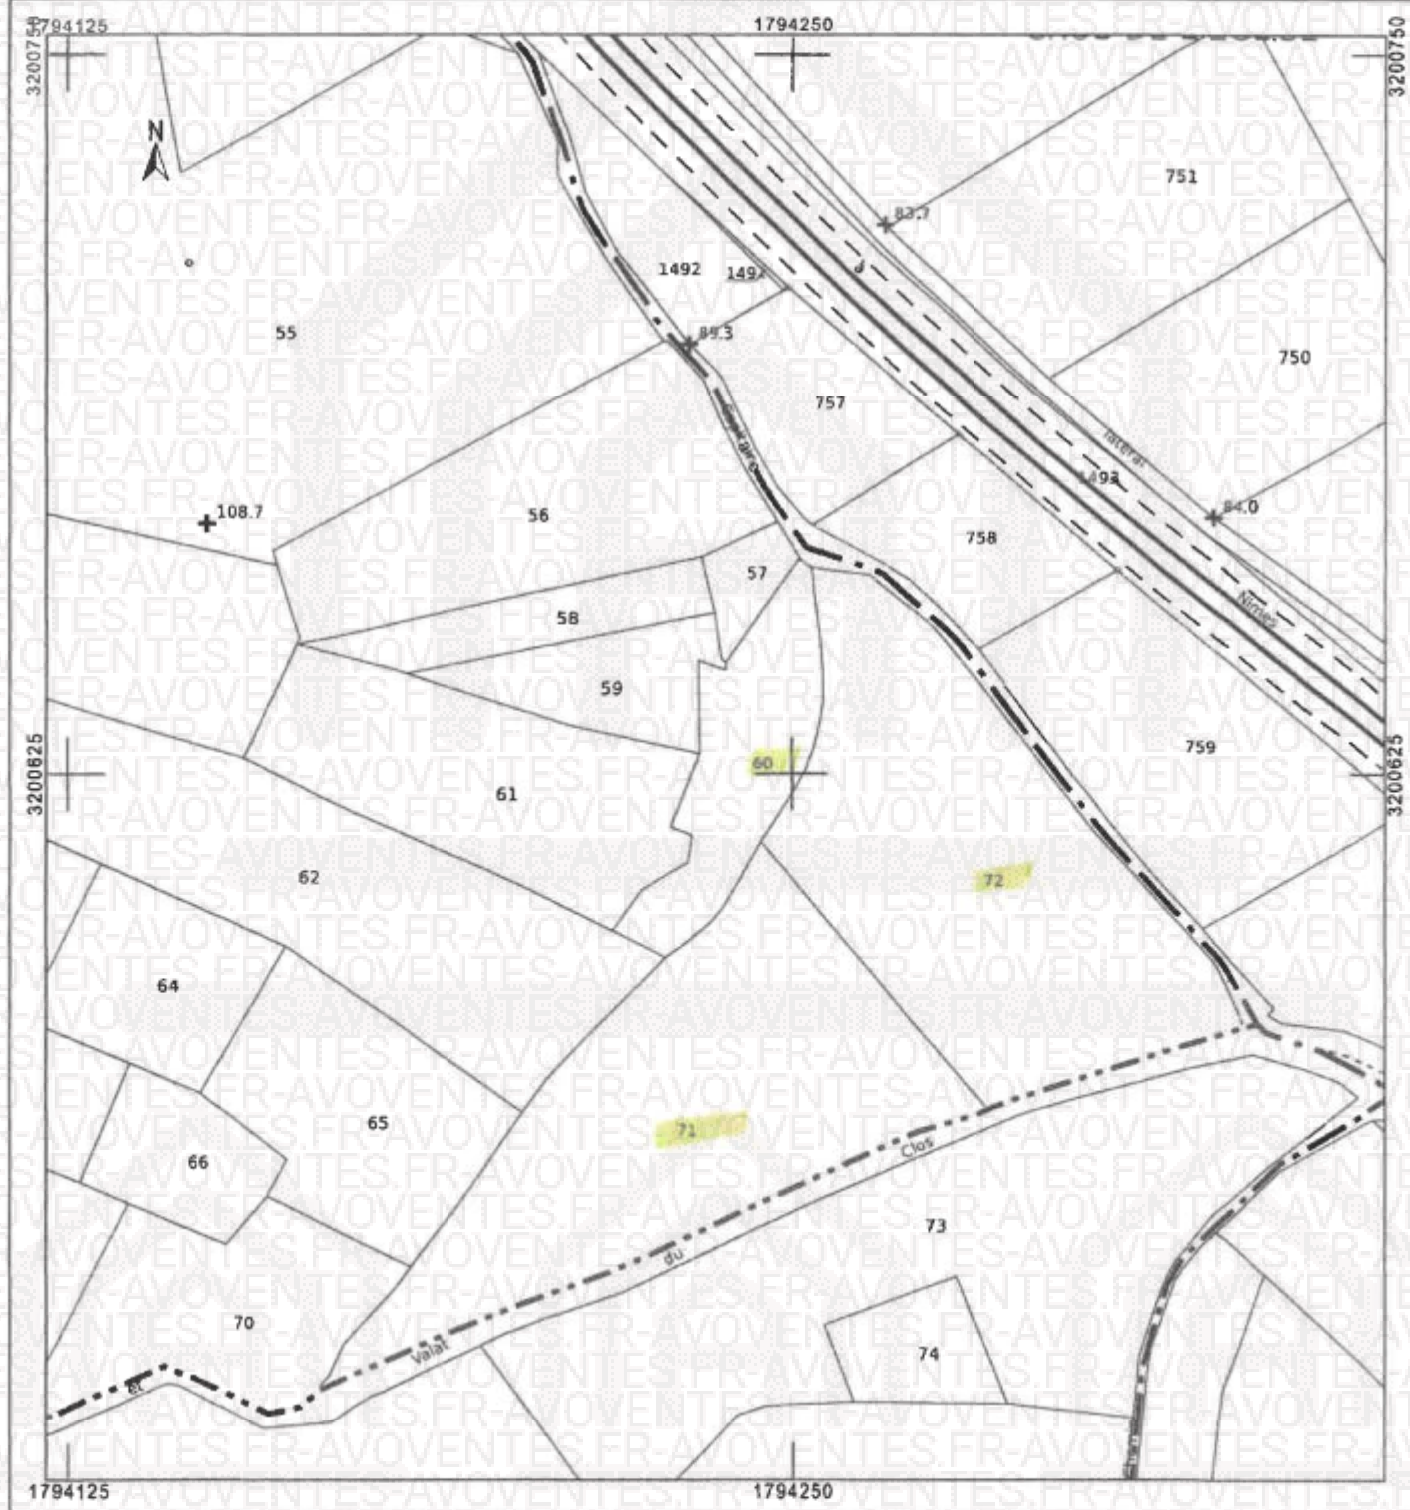

Département :
GARD

Commune :
BOUCOIRAN-ET-NOZIERES

Section : B
Feuille : 000 B 08

Échelle d'origine : 1/1000
Échelle d'édition : 1/2500

Date d'édition : 07/01/2026
(fuseau horaire de Paris)

Coordonnées en projection : RGF93CC44
©2022 Direction Générale des Finances
Publiques


DIRECTION GÉNÉRALE DES FINANCES PUBLIQUES

EXTRAIT DU PLAN CADASTRAL

Le plan visualisé sur cet extrait est géré
par le centre des impôts foncier suivant :
PTGC DU GARD
67 rue Salomon Reinach 30032
30032 NIMES
tél. 04.66.87.60.60 -fax
sdif30.ptgc@dgif.finances.gouv.fr

Cet extrait de plan vous est délivré par :

cadastre.gouv.fr

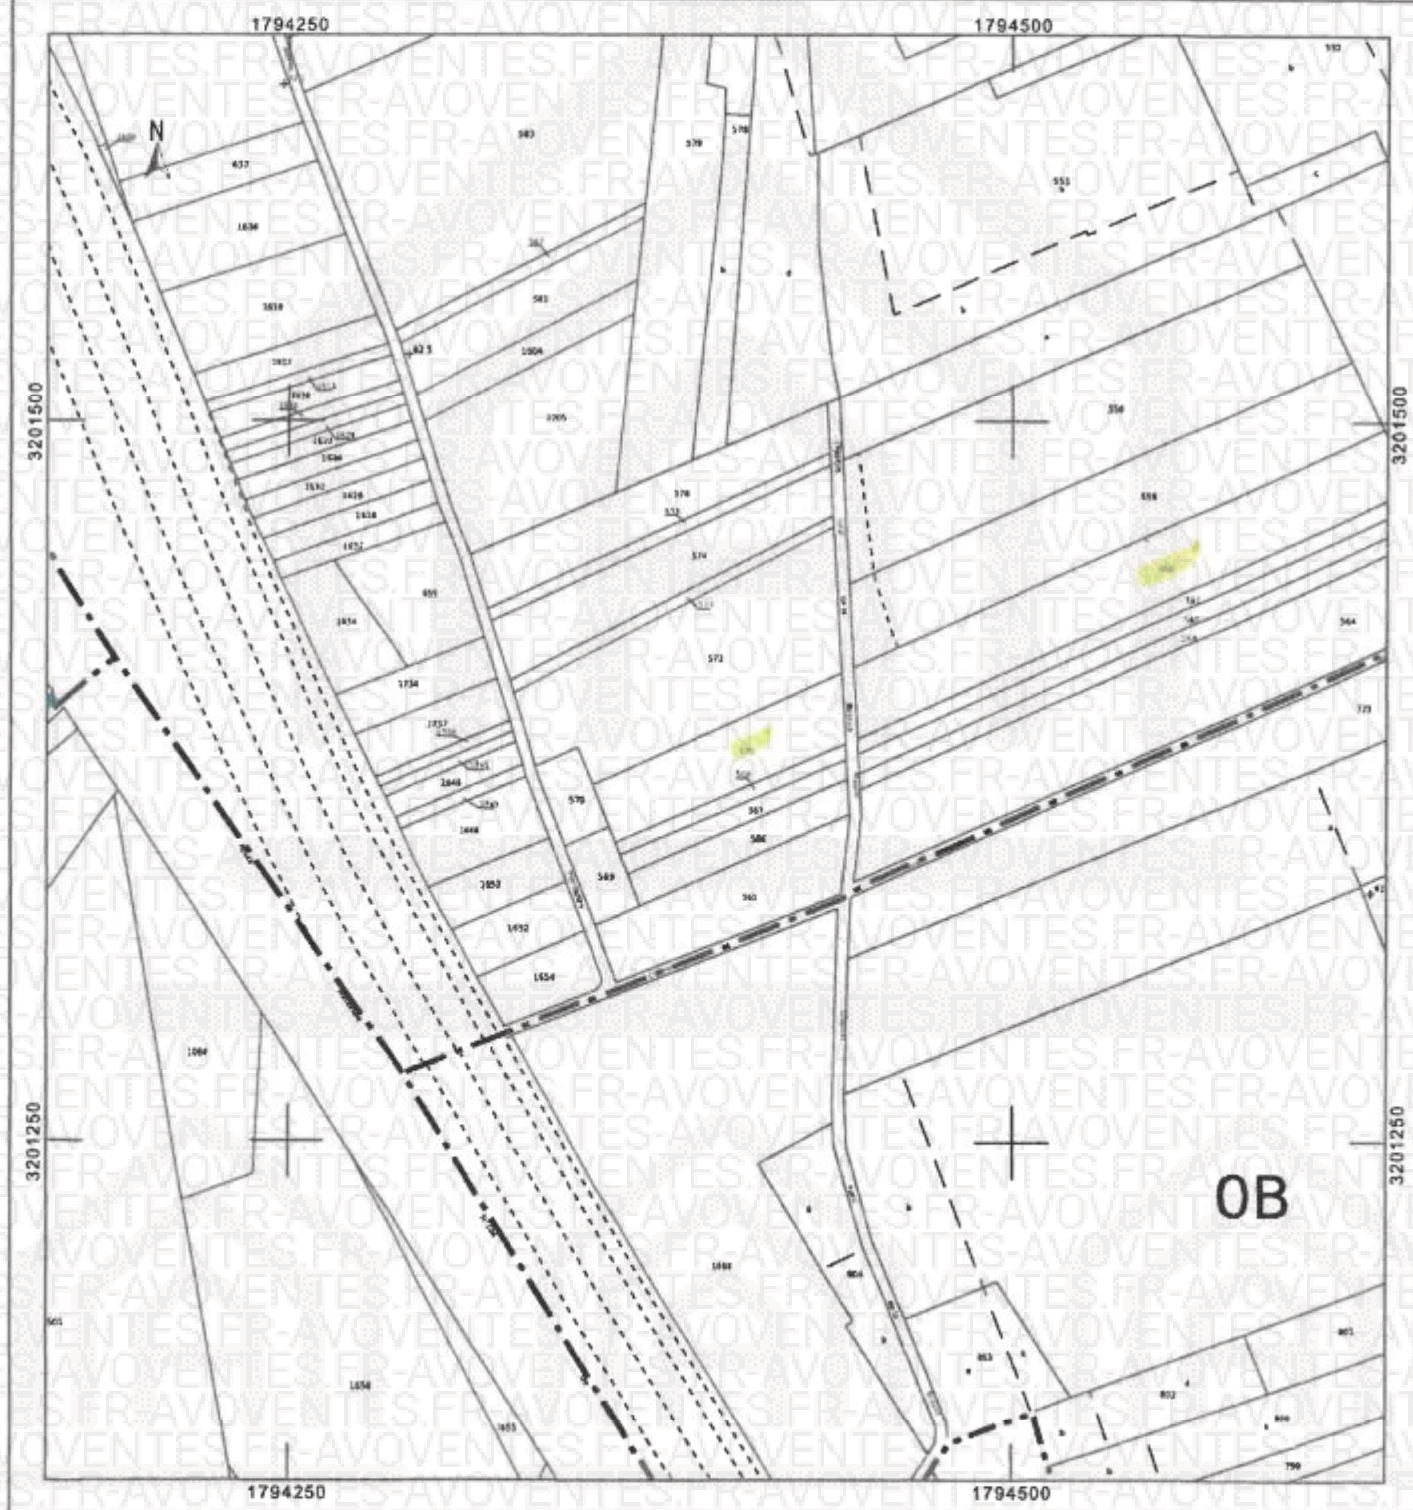

Commune : **BOUCOIRAN-ET-NOZIERES**

Échelle d'origine : 1/1000
Échelle d'édition : 1/1250


Coordonnées en projection : RGF93CC44
©2022 Direction Générale des Finances
Publiques

EXTRAIT DU PLAN CADASTRAL

Le plan visualisé sur cet extrait est géré
par le centre des impôts foncier suivant :
PTGC DU GARD
67 rue Salomon Reinach 30032
30032 NIMES
tél. 04.66.87.60.60 -fax
sdf30.ptgc@dgif.finances.gouv.fr

Cet extrait de plan vous est délivré par :

cadastre.gouv.fr

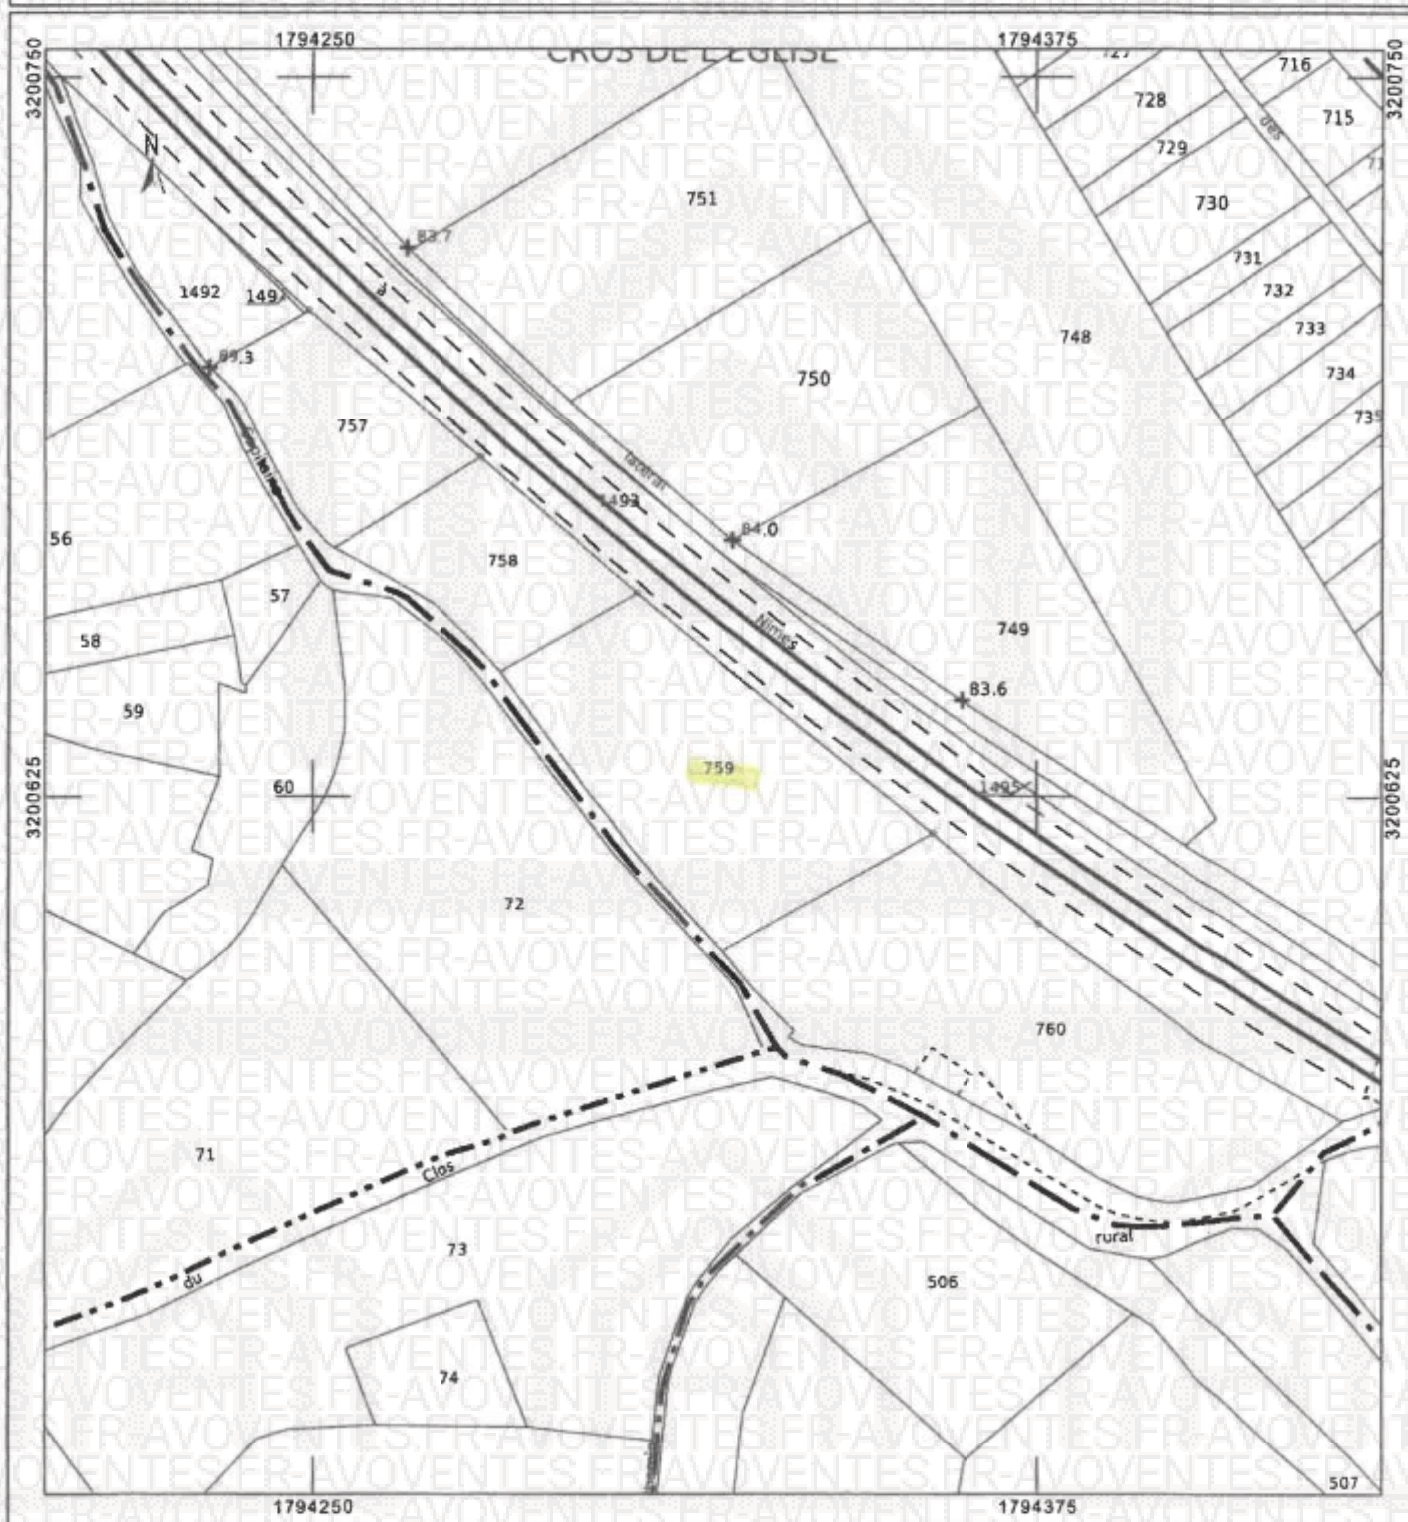

Département :
GARD

Commune :
BOUCOIRAN-ET-NOZIERES

Section : B
Feuille : 000 B 08

Échelle d'origine : 1/1000
Échelle d'édition : 1/1500

Date d'édition : 07/01/2026
(fuseau horaire de Paris)

Coordonnées en projection : RGF93CC44
©2022 Direction Générale des Finances
Publiques


DIRECTION GÉNÉRALE DES FINANCES PUBLIQUES

EXTRAIT DU PLAN CADASTRAL

Le plan visualisé sur cet extrait est géré
par le centre des impôts foncier suivant :
PTGC DU GARD
67 rue Salomon Reinach 30032
30032 NIMES
tél. 04.66.87.60.60 -fax
sdif30.ptgc@dgfip.finances.gouv.fr

Cet extrait de plan vous est délivré par :

cadastre.gouv.fr

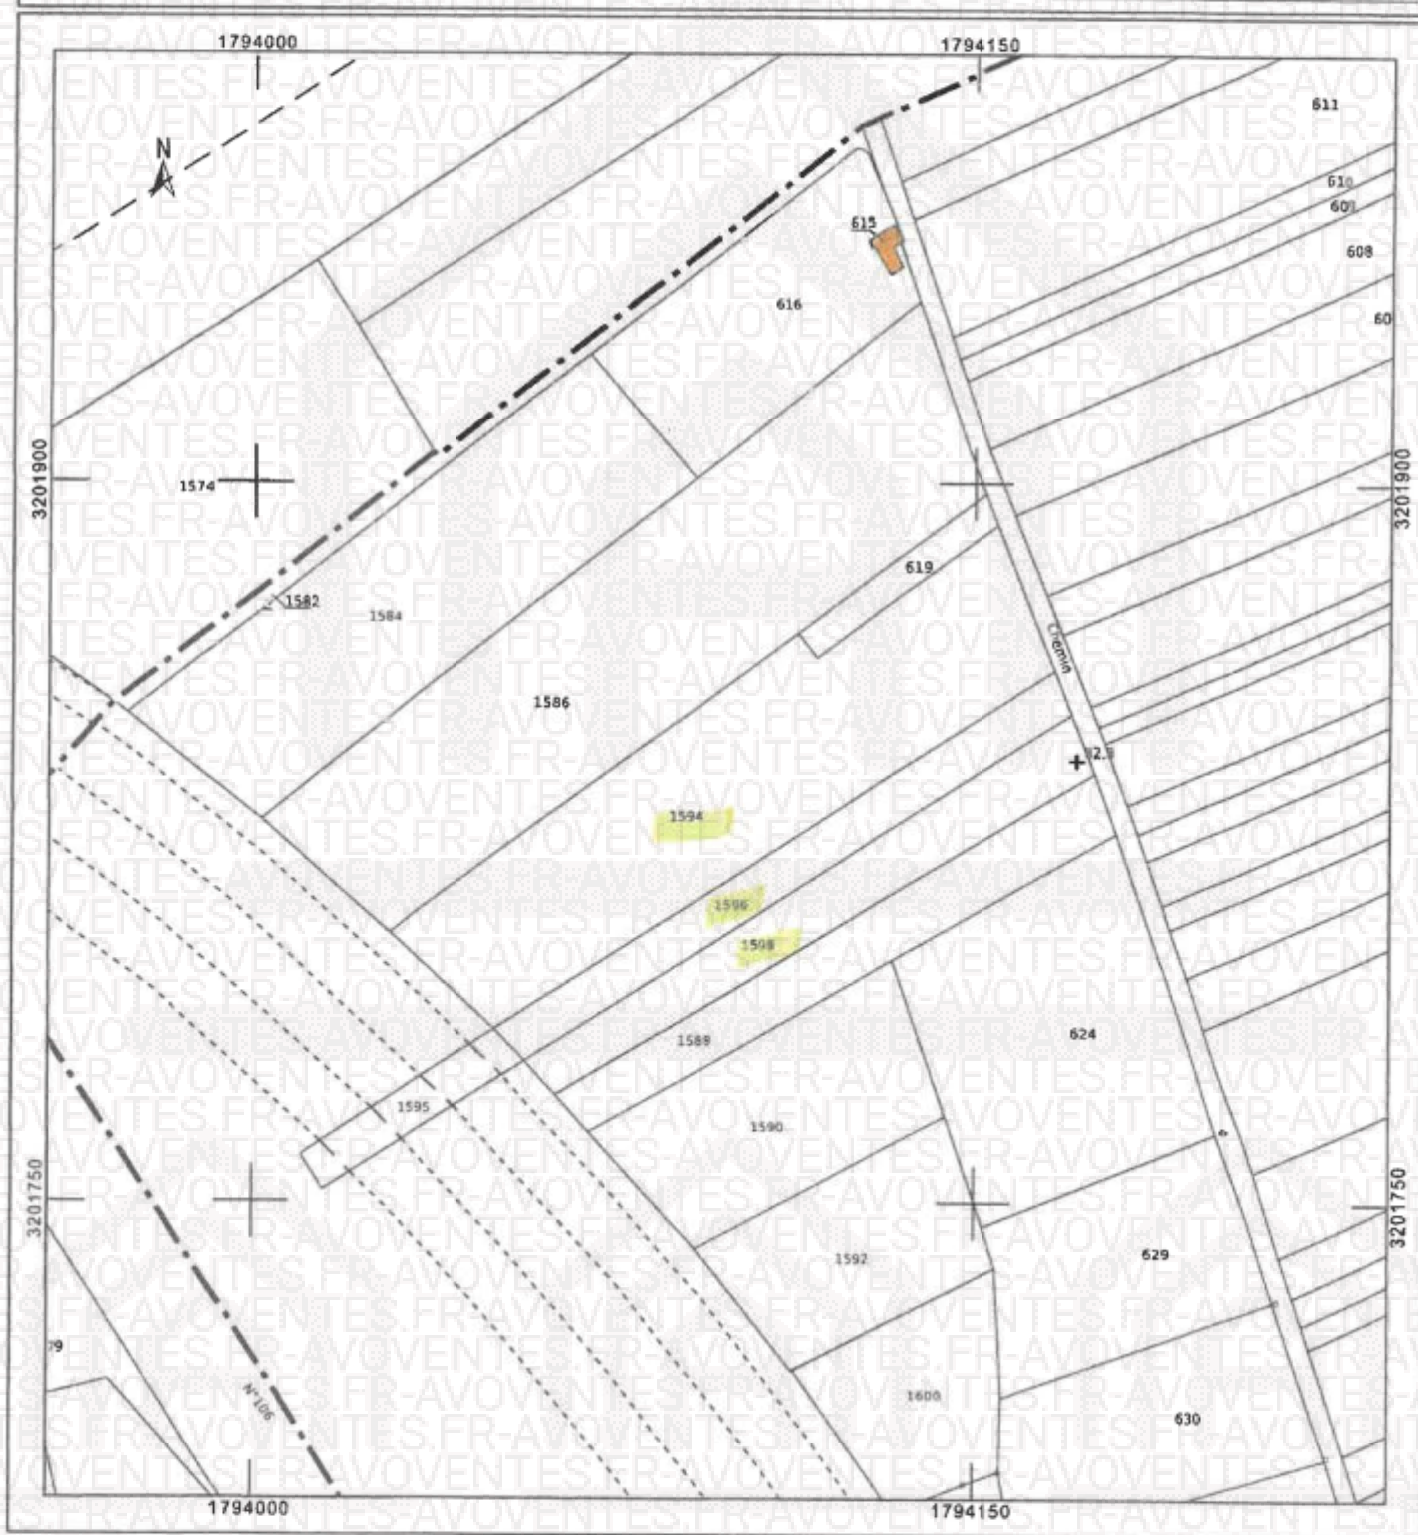

Département :
GARD

Commune :
BOUCOIRAN-ET-NOZIERES

Section : B
Feuille : 000 B 08

Echelle d'origine : 1/1000
Echelle d'édition : 1/1000

Date d'édition : 07/01/2026
(fuseau horaire de Paris)

Coordonnées en projection : RGF93CC44
©2022 Direction Générale des Finances
Publiques


DIRECTION GÉNÉRALE DES FINANCES PUBLIQUES

EXTRAIT DU PLAN CADASTRAL

Le plan visualisé sur cet extrait est géré
par le centre des impôts foncier suivant :
PTGC DU GARD
67 rue Salomon Reinach 30032
30032 NIMES
tél. 04.66.87.60.60 -fax
soif30.ptgc@dgfip.finances.gouv.fr

Cet extrait de plan vous est délivré par :

cadastre.gouv.fr

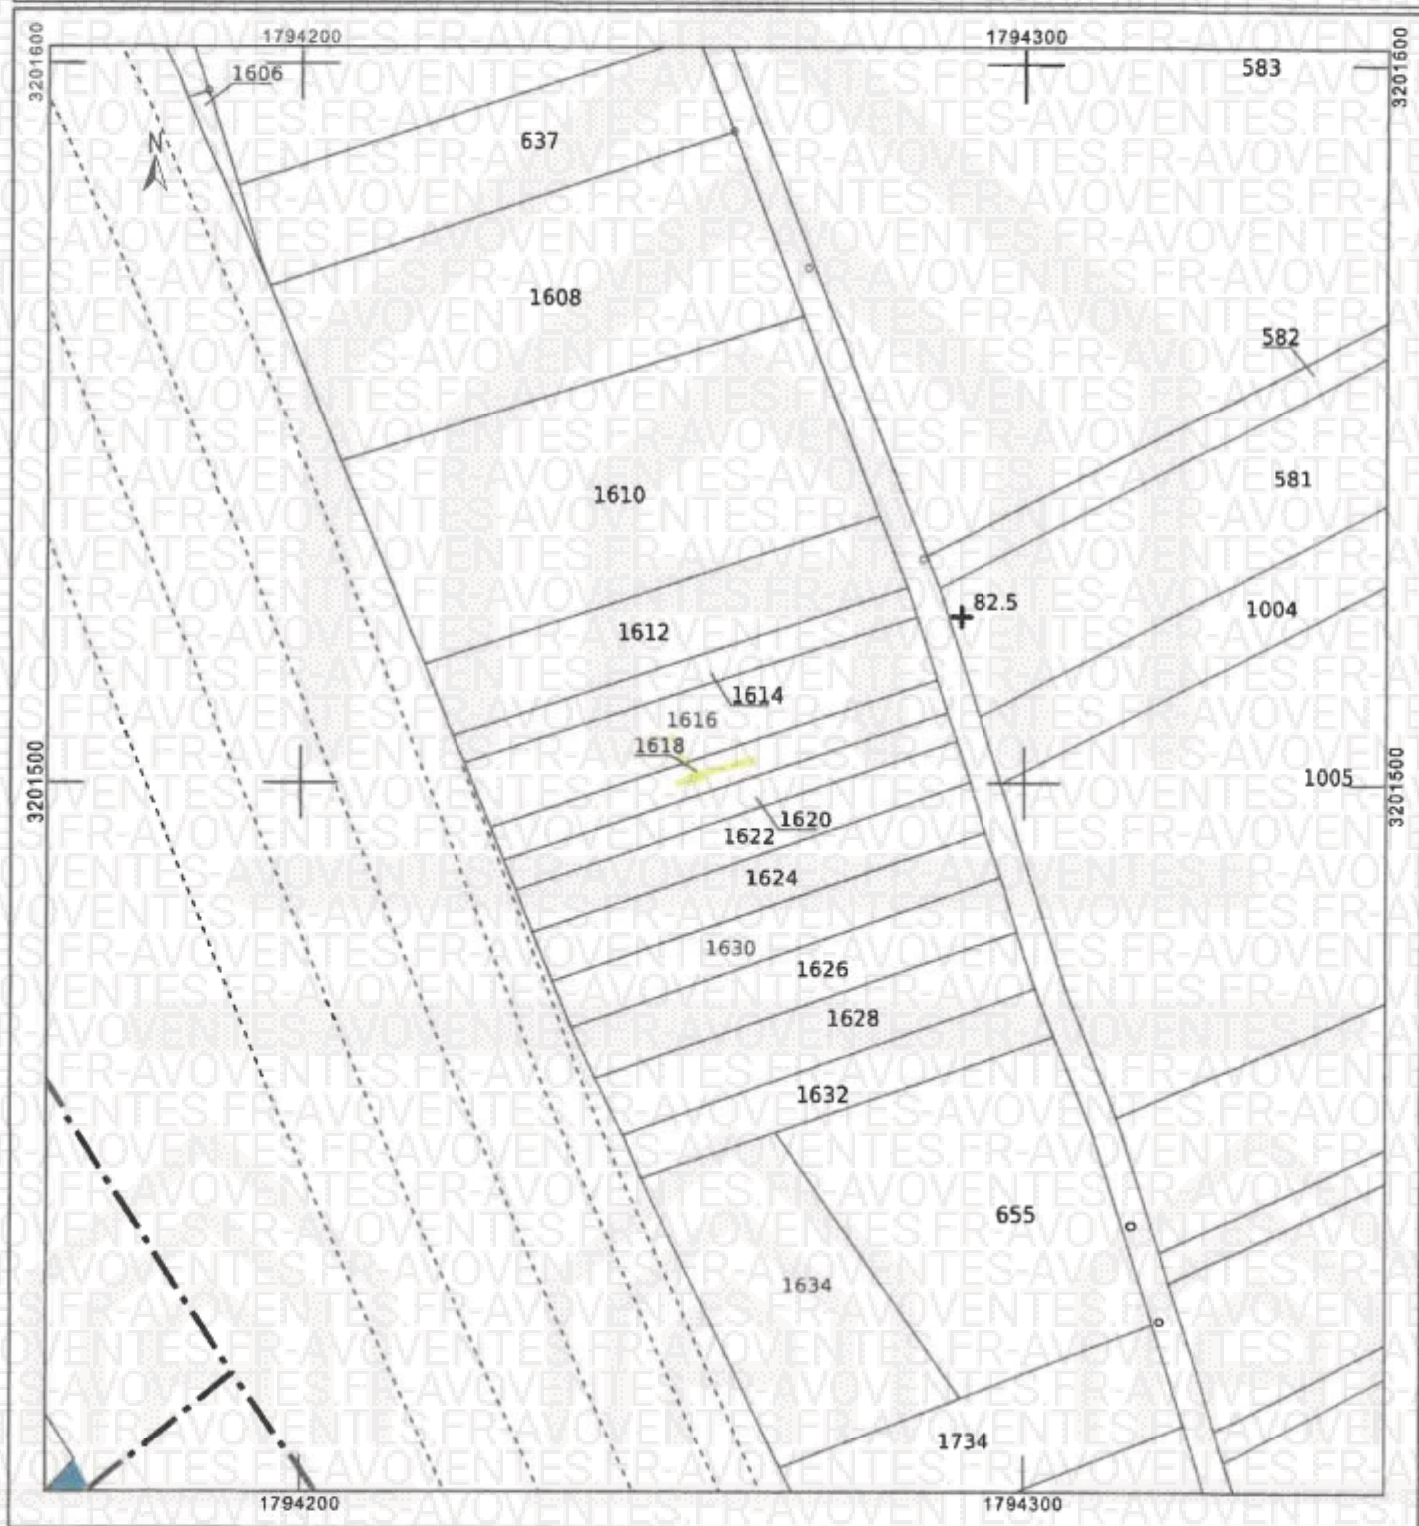

Département :
GARD

Commune :
BOUCOIRAN-ET-NOZIERES

Section : C
Feuille : 000 C 06

Échelle d'origine : 1/1000
Échelle d'édition : 1/1250

Date d'édition : 07/01/2026
(fuseau horaire de Paris)

Coordonnées en projection : RGF93CC44
©2022 Direction Générale des Finances
Publiques


DIRECTION GÉNÉRALE DES FINANCES PUBLIQUES

EXTRAIT DU PLAN CADASTRAL

Le plan visualisé sur cet extrait est géré
par le centre des impôts foncier suivant :
PTGC DU GARD
67 rue Salomon Reinach 30032
30032 NIMES
tél. 04.66.87.60.60 -fax
sdif30.ptgc@dgflp.finances.gouv.fr

Cet extrait de plan vous est délivré par :

cadastre.gouv.fr

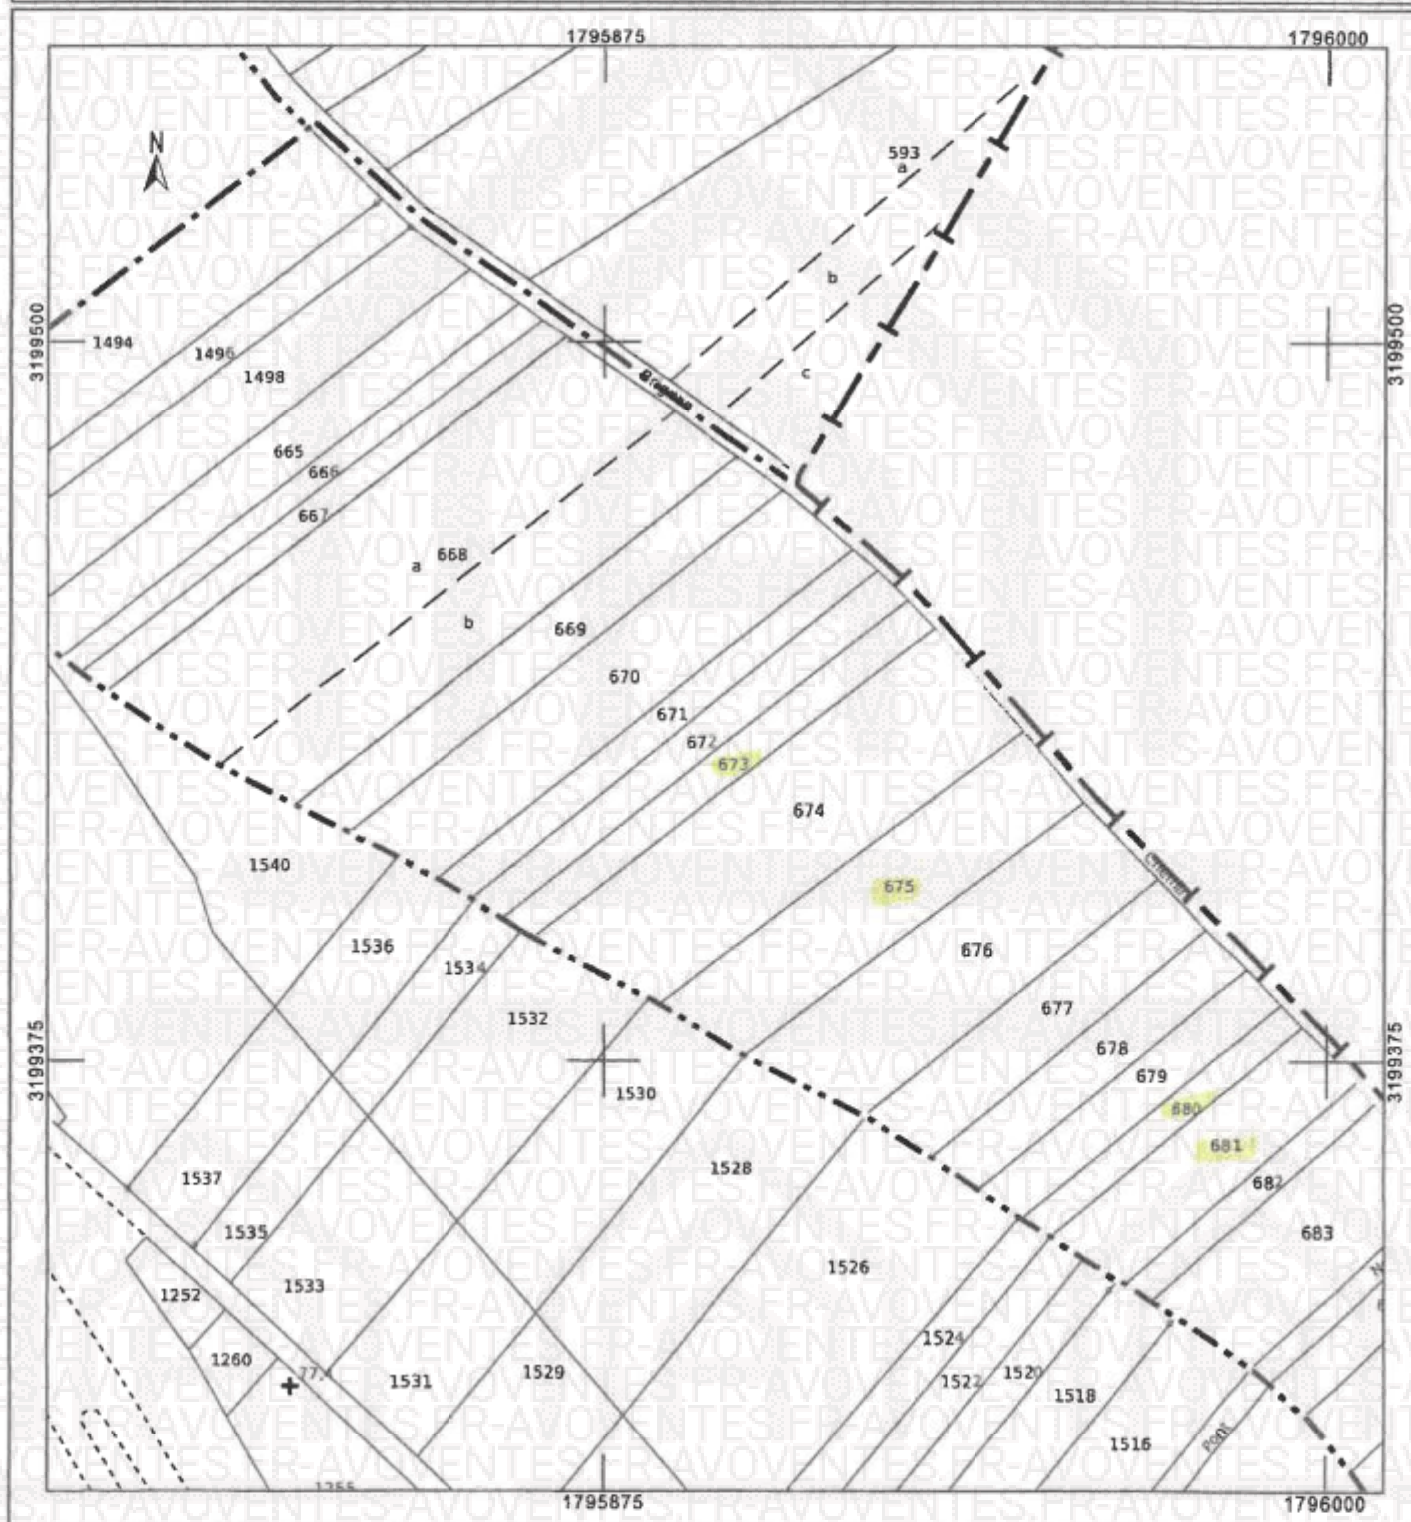

Département :
GARD

Commune :
BOUGOIRAN-ET-NOZIERES

Section : C
Feuille : 000 C 08

Échelle d'origine : 1/1000
Échelle d'édition : 1/2500

Date d'édition : 07/01/2026
(fuseau horaire de Paris)

Coordonnées en projection : RGF93CC44
©2022 Direction Générale des Finances
Publiques


DIRECTION GÉNÉRALE DES FINANCES PUBLIQUES

EXTRAIT DU PLAN CADASTRAL

Le plan visualisé sur cet extrait est géré
par le centre des impôts foncier suivant :
PTGC DU GARD
67 rue Salomon Reinach 30032
30032 NIMES
tél. 04.66.87.60.60 -fax
sdi30.ptgc@dglfp.finances.gouv.fr

Cet extrait de plan vous est délivré par :

cadastre.gouv.fr

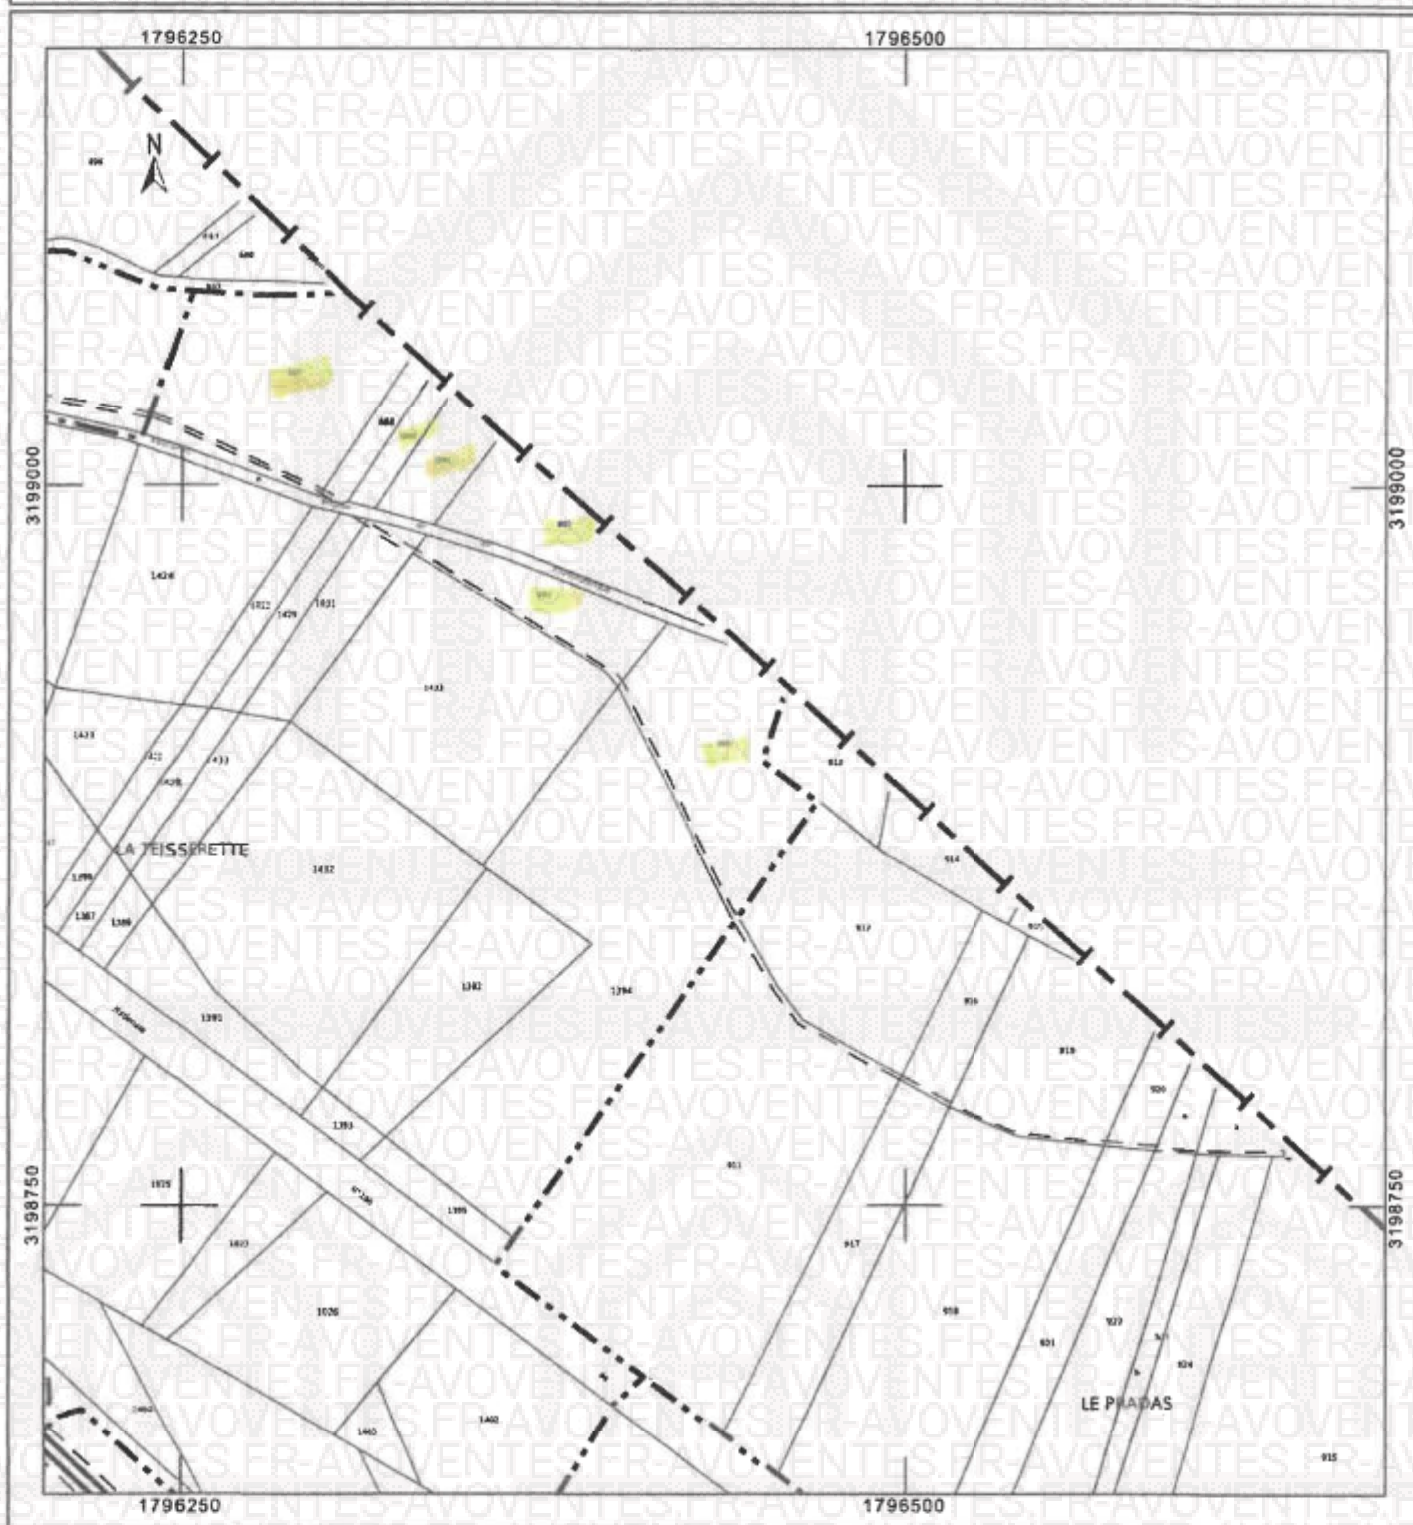

Département :
GARD

Commune :
BOUCOIRAN-ET-NOZIERES

Section : C
Feuille : 000 C.05

Échelle d'origine : 1/1000
Échelle d'édition : 1/1250

Date d'édition : 07/01/2026
(fuseau horaire de Paris)

Coordonnées en projection : RGF93CC44
©2022 Direction Générale des Finances
Publiques


DIRECTION GÉNÉRALE DES FINANCES PUBLIQUES

EXTRAIT DU PLAN CADASTRAL

Le plan visualisé sur cet extrait est géré
par le centre des impôts foncier suivant :
PTGC DU GARD
67 rue Salomon Reinach 30032
30032 NIMES
tél. 04.66.87.60.60 -fax
soif30.ptgc@dgif.finances.gouv.fr

Cet extrait de plan vous est délivré par :

cadastre.gouv.fr

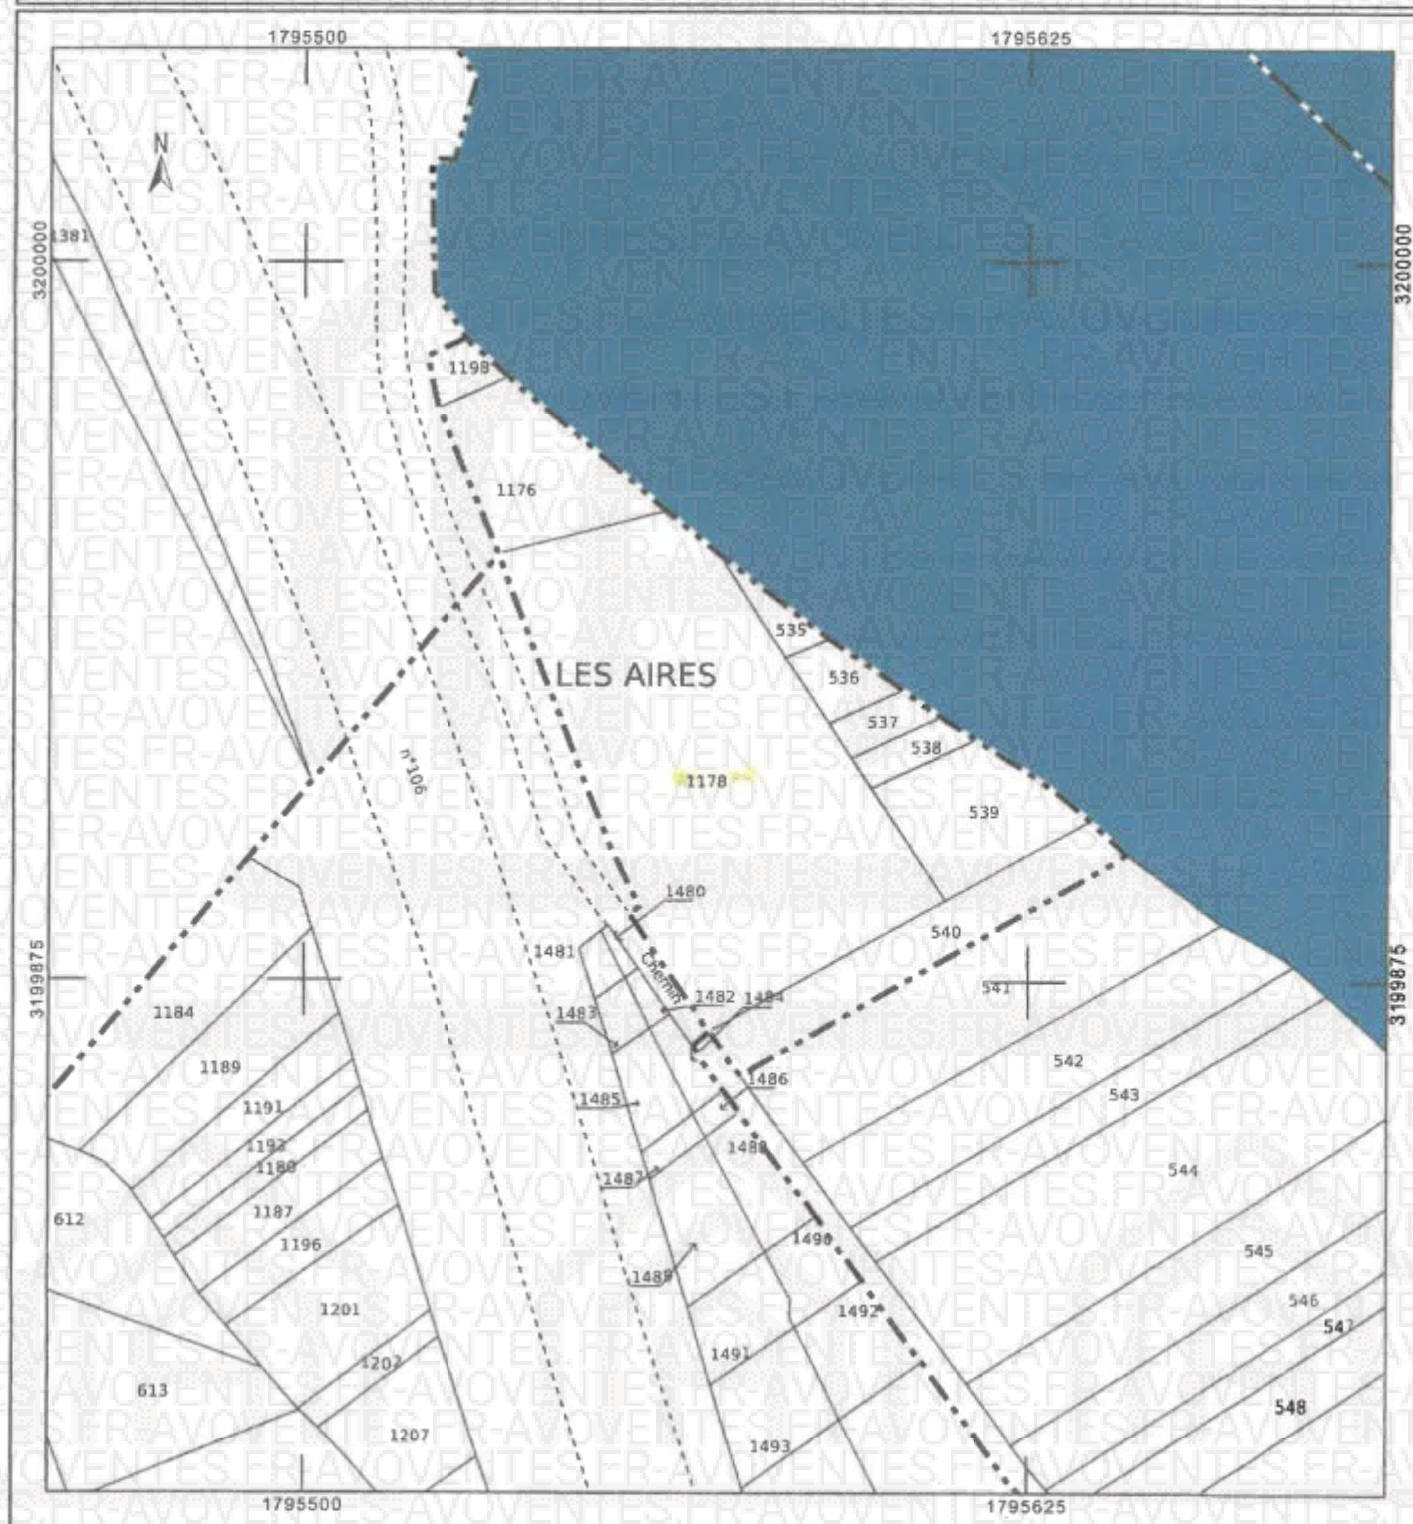

Département :
GARD

Commune :
BOUCOIRAN-ET-NOZIERES

Section : C
Feuille : 000 C 06

Échelle d'origine : 1/1000
Échelle d'édition : 1/1250

Date d'édition : 07/01/2026
(fuseau horaire de Paris)

Coordonnées en projection : RGF93CC44
©2022 Direction Générale des Finances
Publiques


DIRECTION GÉNÉRALE DES FINANCES PUBLIQUES

EXTRAIT DU PLAN CADASTRAL

Le plan visualisé sur cet extrait est géré
par le centre des impôts foncier suivant :
PTGC DU GARD
67 rue Salomon Reinach 30032
30032 NIMES
tél. 04.66.87.60.60 -fax
edif30.ptgc@dgifp.finances.gouv.fr

Cet extrait de plan vous est délivré par :

cadastre.gouv.fr

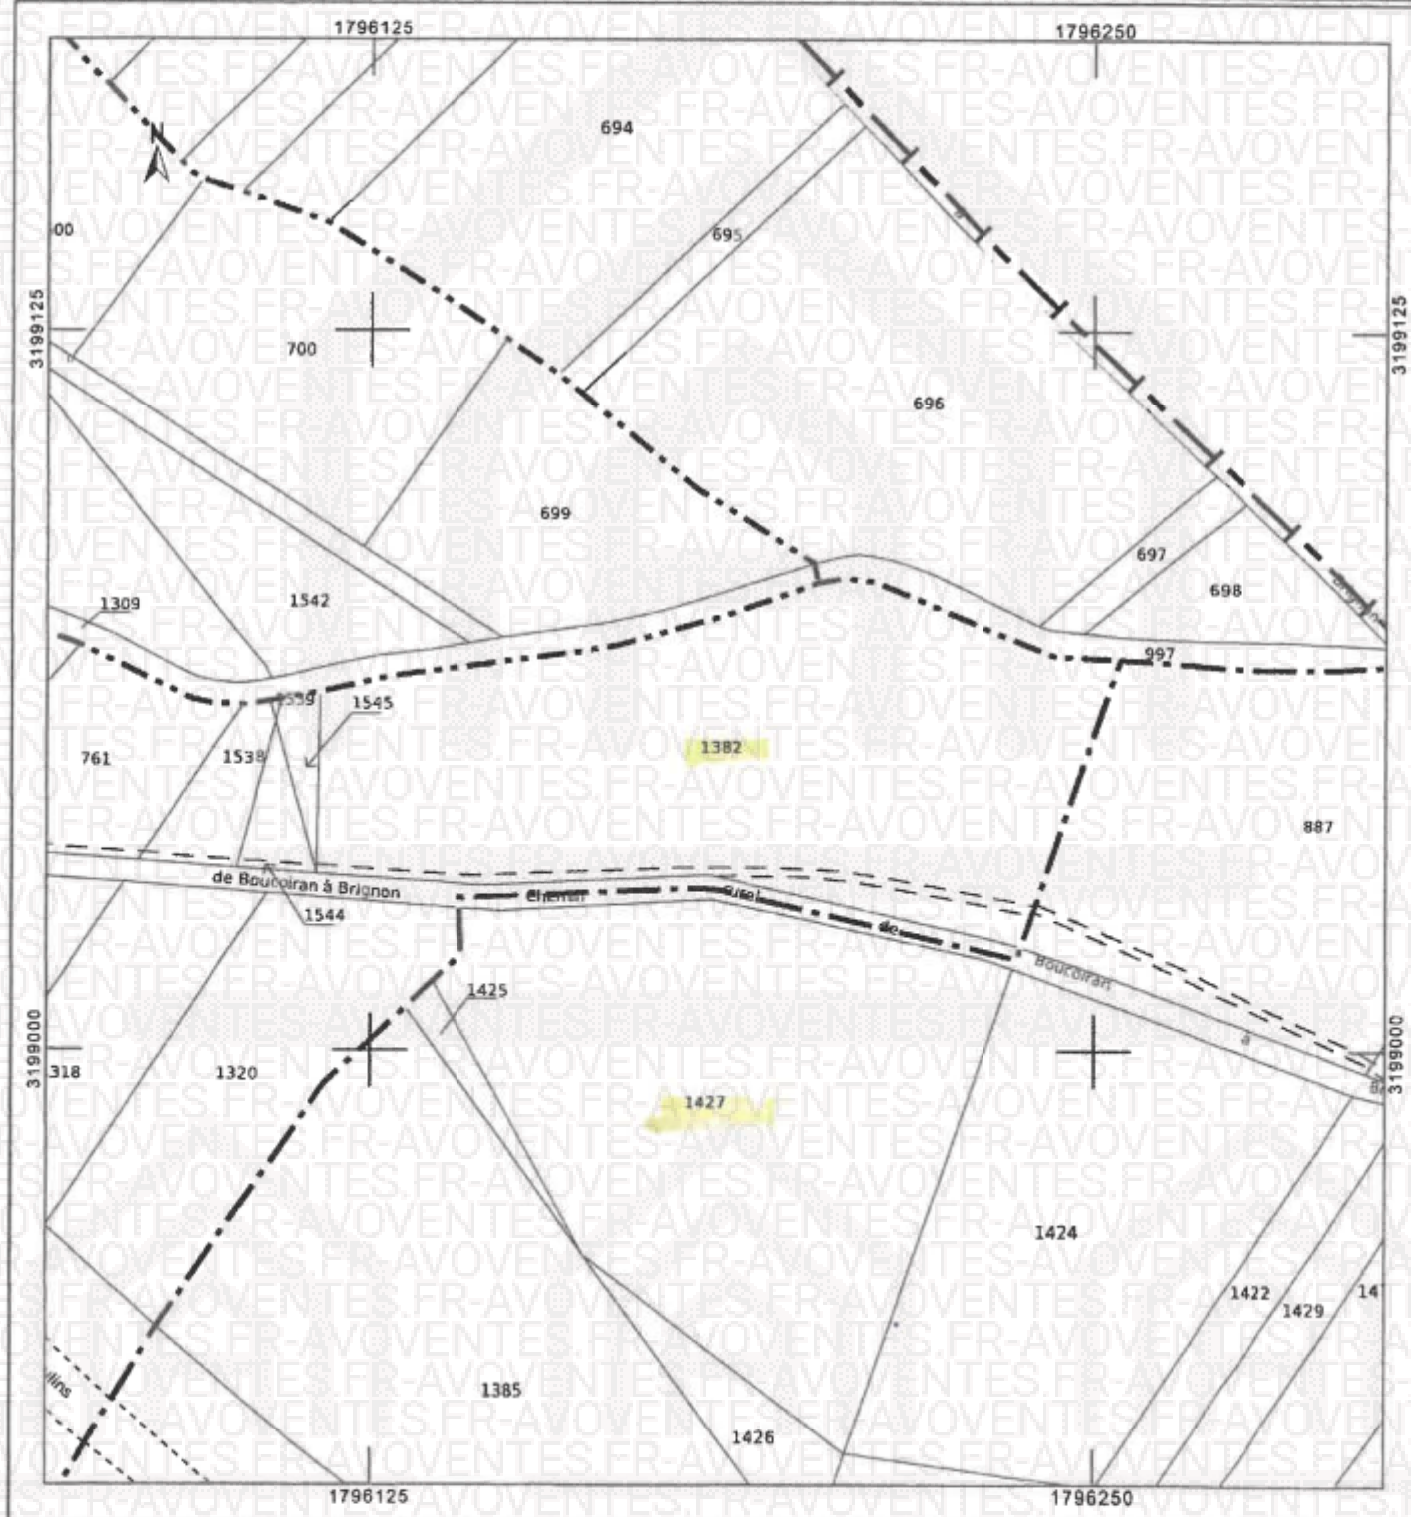

Département :
GARD

Commune :
BOUCOIRAN-ET-NOZIERES

Section : C
Feuille : 000 C 08

Échelle d'origine : 1/1000
Échelle d'édition : 1/1250

Date d'édition : 07/01/2026
(fuseau horaire de Paris)

Coordonnées en projection : RGF93CC44
©2022 Direction Générale des Finances
Publiques


DIRECTION GÉNÉRALE DES FINANCES PUBLIQUES

EXTRAIT DU PLAN CADASTRAL

Le plan visualisé sur cet extrait est géré
par le centre des impôts foncier suivant :
PTGC DU GARD
67 rue Salomon Reinach 30032
30032 NIMES
tél. 04.66.87.60.60 -fax
sdif30.ptgc@dgfi.finances.gouv.fr

Cet extrait de plan vous est délivré par :

cadastre.gouv.fr

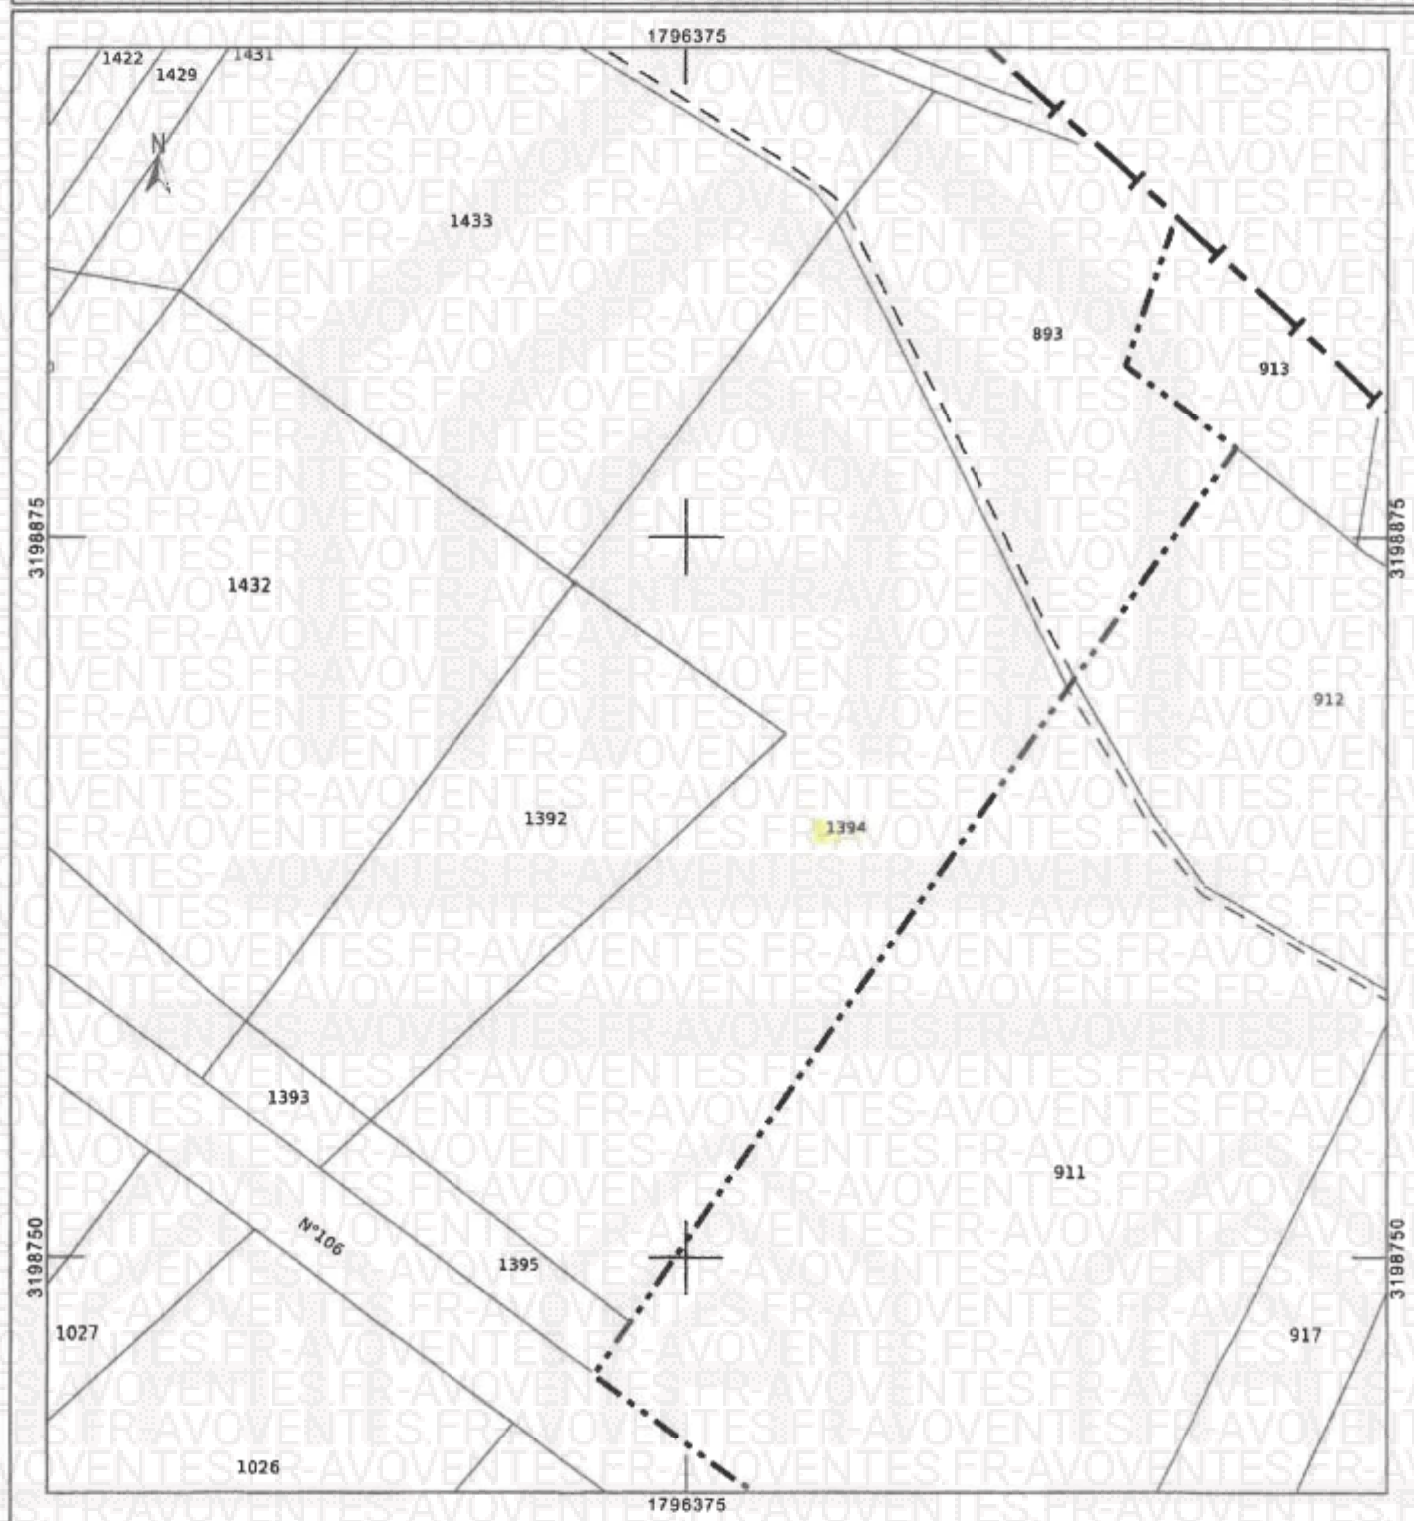

Département :
GARD

Commune :
BOUCOIRAN-ET-NOZIERES

Section : C
Feuille : 000 C 08

Échelle d'origine : 1/1000
Échelle d'édition : 1/1250

Date d'édition : 07/01/2026
(fuseau horaire de Paris)

Coordonnées en projection : RGF93CC44
©2022 Direction Générale des Finances
Publiques


DIRECTION GÉNÉRALE DES FINANCES PUBLIQUES

EXTRAIT DU PLAN CADASTRAL

Le plan visualisé sur cet extrait est géré
par le centre des impôts foncier suivant :
PTGC DU GARD
67 rue Salomon Reinach 30032
30032 NIMES
tél. 04.66.87.60.60 -fax
sd330.ptgc@dgifp.finances.gouv.fr

Cet extrait de plan vous est délivré par :

cadastre.gouv.fr

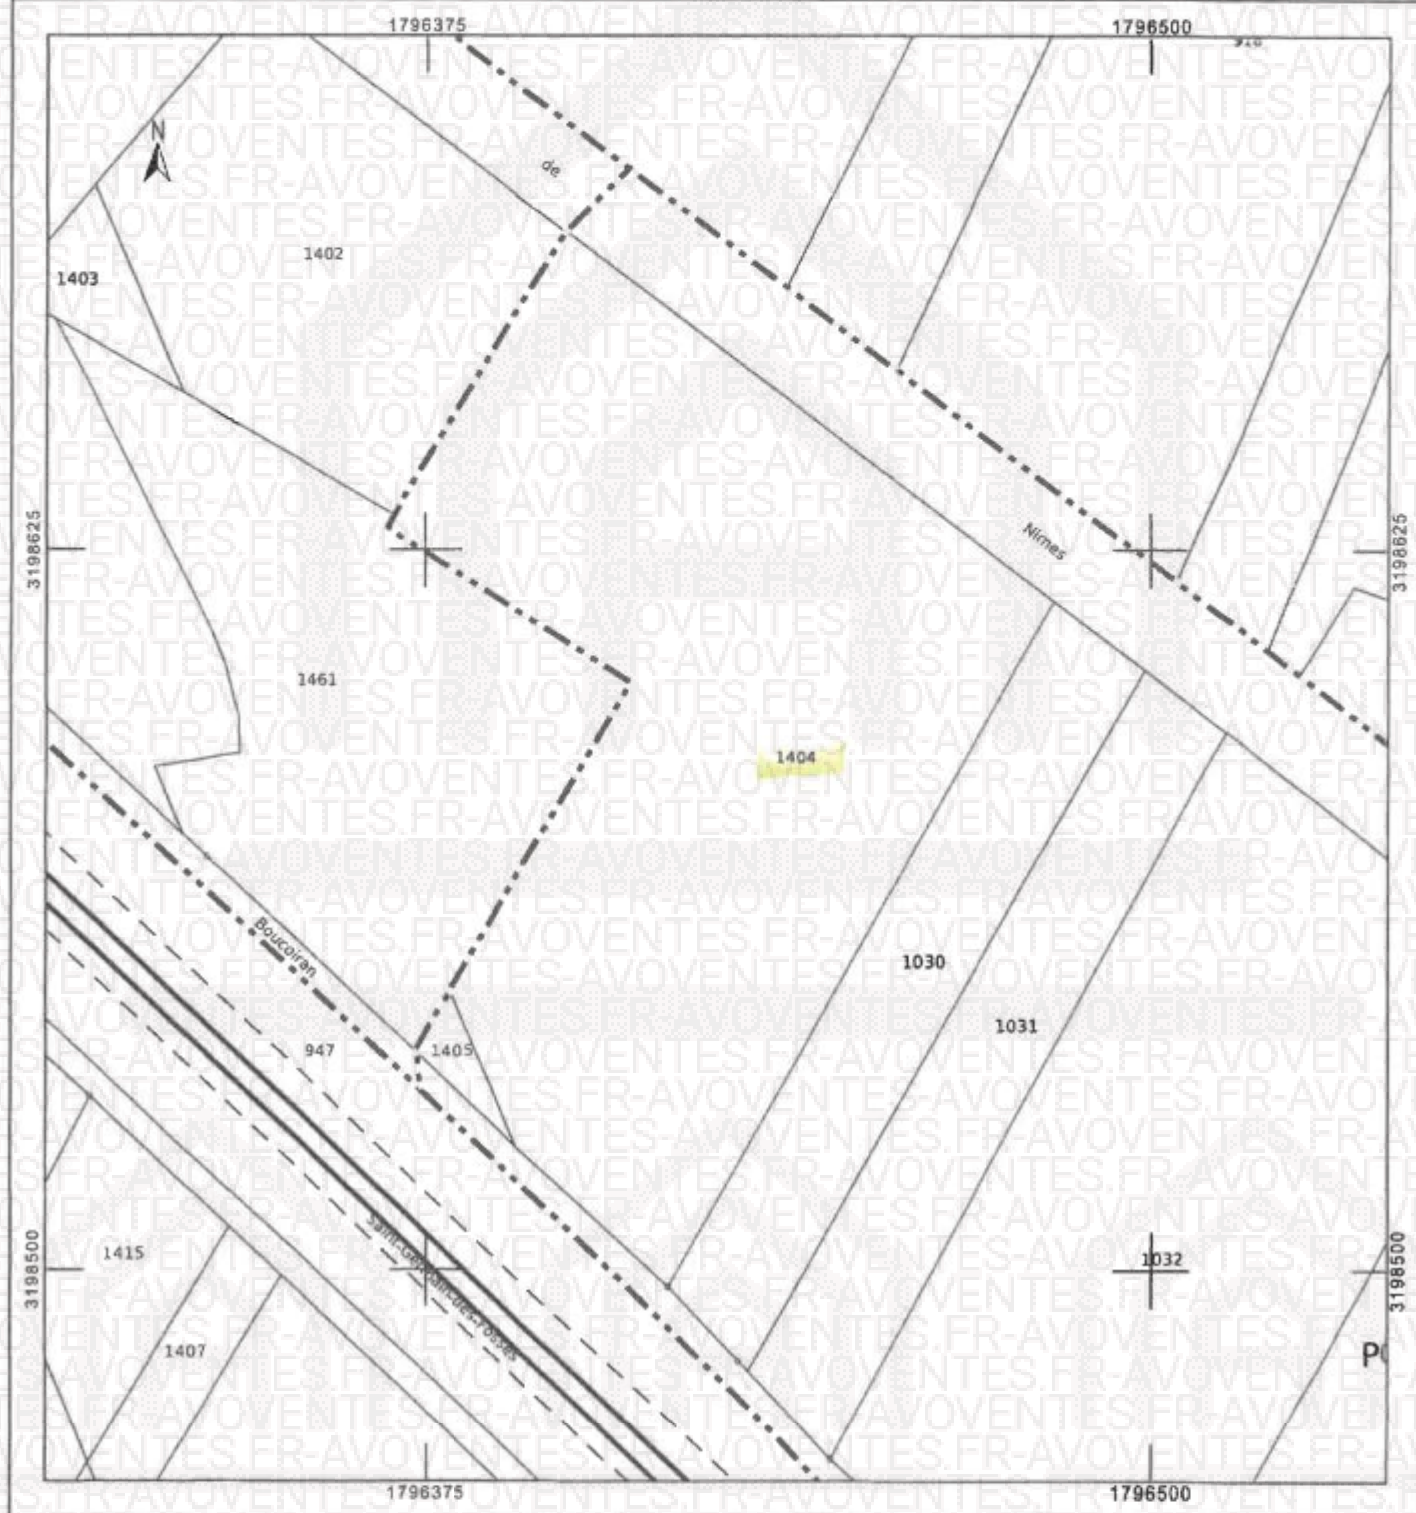

Département :
GARD

Commune :
BOUCOIRAN-ET-NOZIERES

Section : C
Feuille : 000 C 08

Échelle d'origine : 1/1000
Échelle d'édition : 1/1250

Date d'édition : 07/01/2026
(fuseau horaire de Paris)

Coordonnées en projection : RGF93GC44
©2022 Direction Générale des Finances
Publiques


DIRECTION GÉNÉRALE DES FINANCES PUBLIQUES

EXTRAIT DU PLAN CADASTRAL

Le plan visualisé sur cet extrait est géré
par le centre des impôts foncier suivant :
PTGC DU GARD
67 rue Salomon Reinach 30032
30032 NIMES
tél. 04.66.87.60.60 -fax
sdl30.ptgc@dgfip.finances.gouv.fr

Cet extrait de plan vous est délivré par :

cadastre.gouv.fr

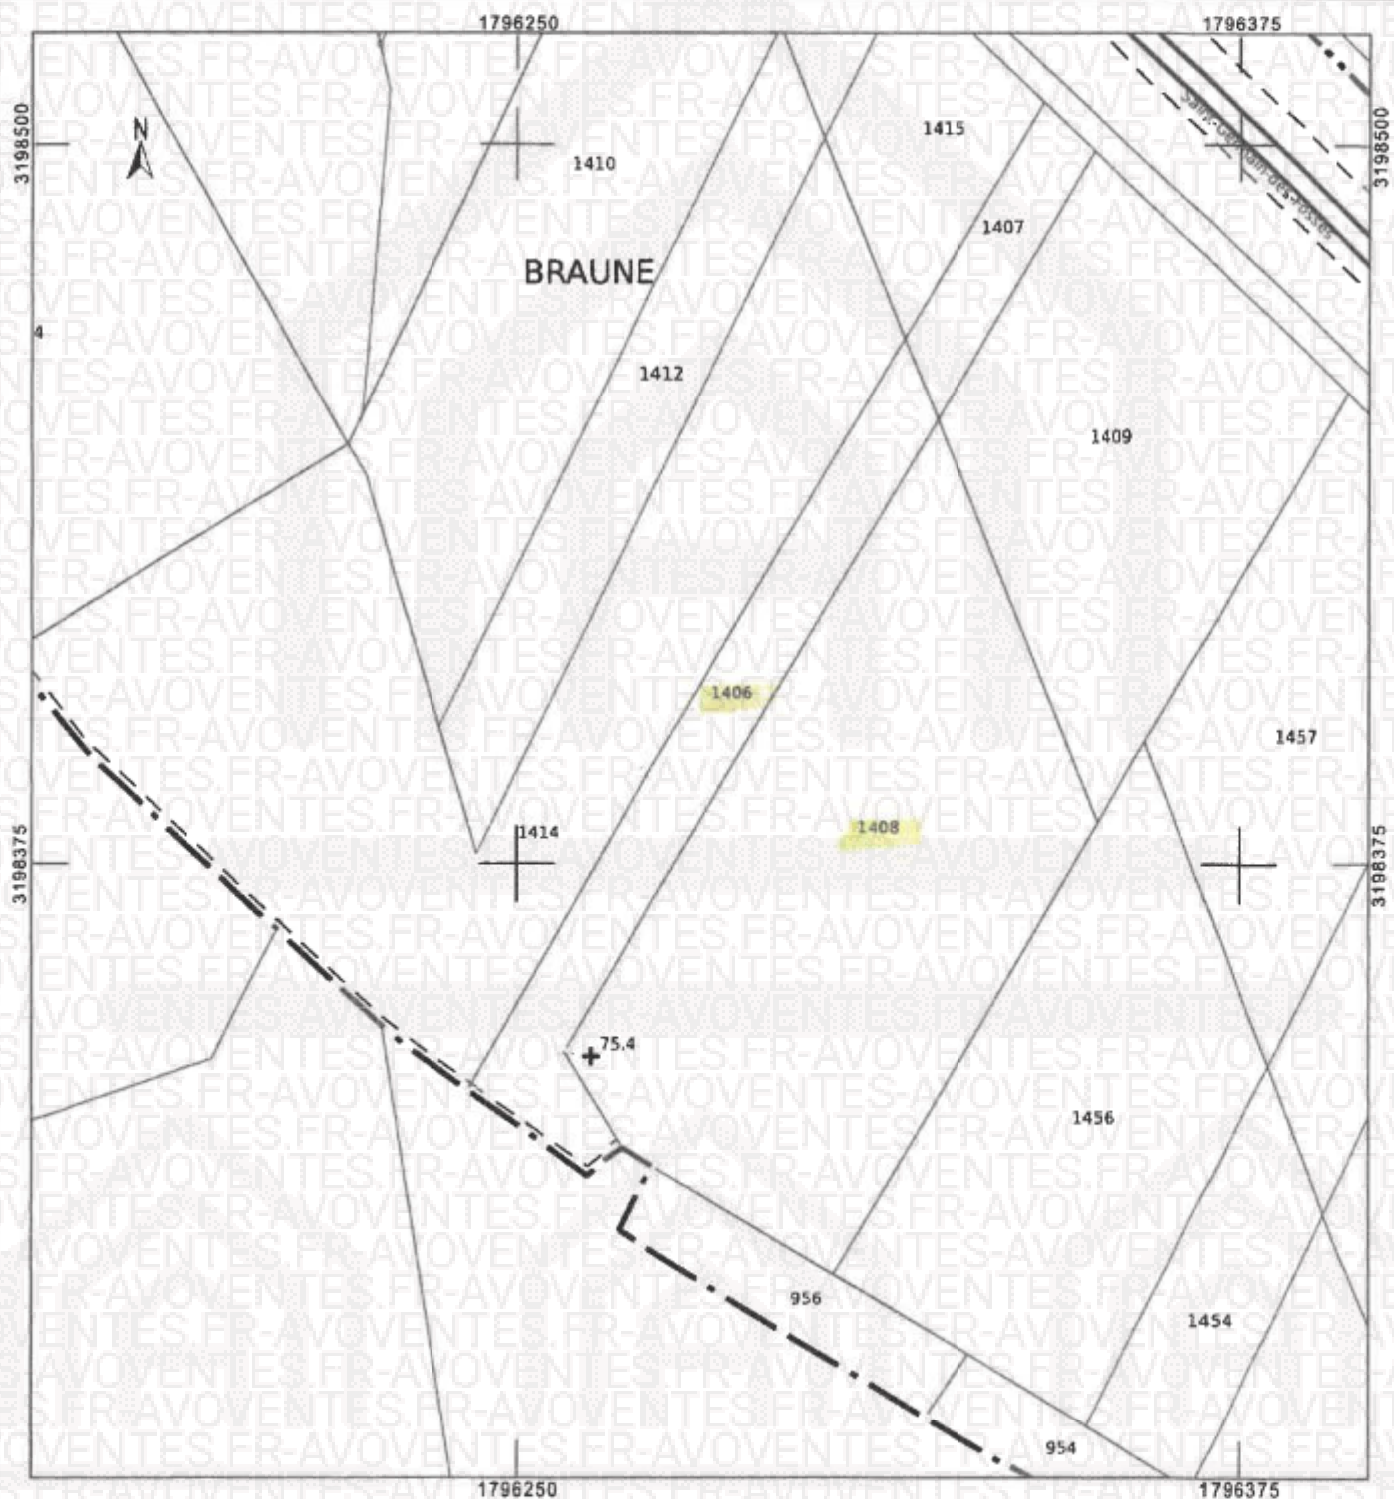

Département :
GARD

Commune :
BOUCOIRAN-ET-NOZIERES

Section : C
Feuille : 000 C 08

Échelle d'origine : 1/1000
Échelle d'édition : 1/1250

Date d'édition : 07/01/2026
(fuseau horaire de Paris)

Coordonnées en projection : RGF93CC44
©2022 Direction Générale des Finances
Publiques


DIRECTION GÉNÉRALE DES FINANCES PUBLIQUES

EXTRAIT DU PLAN CADASTRAL

Le plan visualisé sur cet extrait est géré
par le centre des impôts foncier suivant :
PTGC DU GARD
67 rue Salomon Reinach 30032
30032 NIMES
tél. 04.66.87.60.60 -fax
sdlf30.ptgc@dgif.finances.gouv.fr

Cet extrait de plan vous est délivré par :

cadastre.gouv.fr

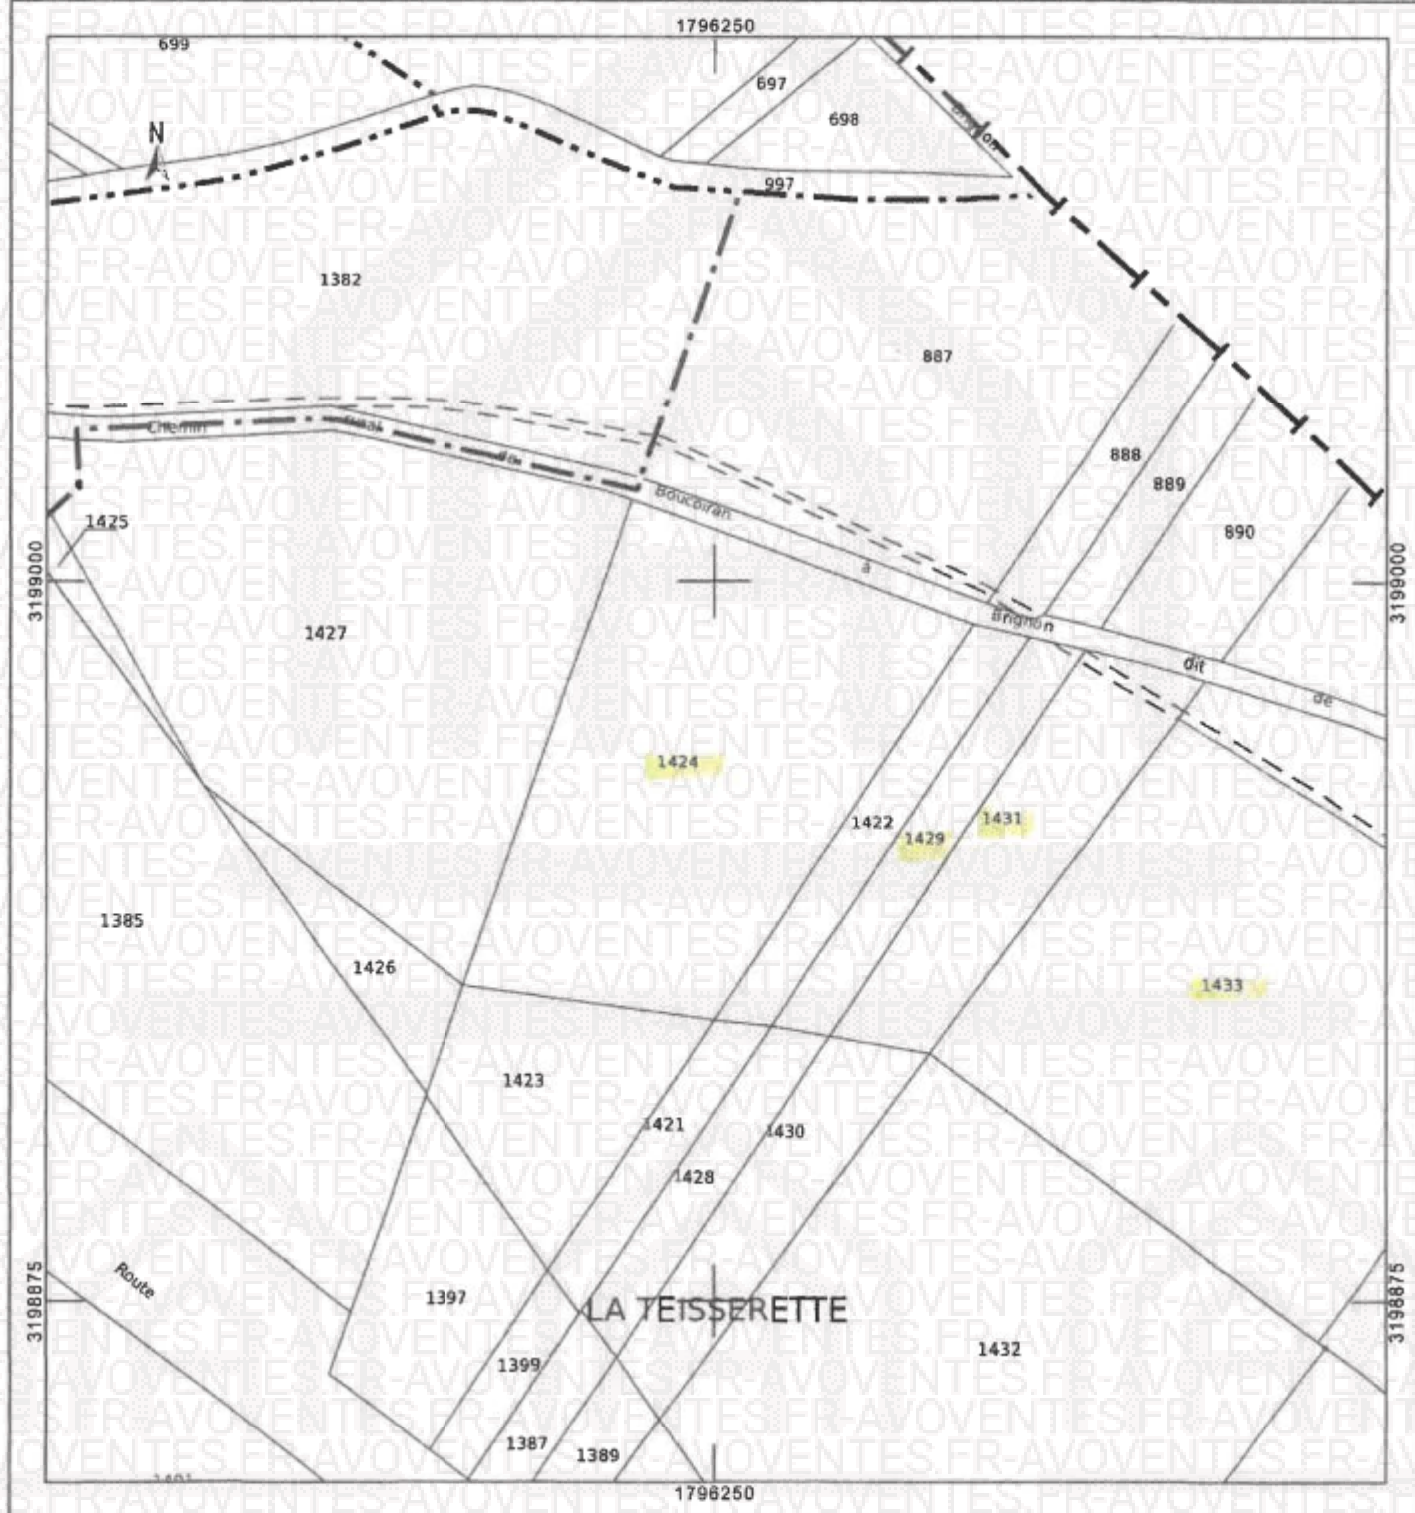

Relevé de propriété

Année de référence : 2025		Département : 30 0		Commune : 046 BOUCOIRAN-ET-NOZIERES												TRES : 041		Numéro communal : B00312								
Titulaire(s) de droit(s)																										
Droit réel : Propriétaire/Indivision										Numéro propriétaire : MCFZFB																
										Numéro propriétaire : MCMHJD																
Propriété(s) bâtie(s)																										
Désignation des propriétés						Identification du local						Évaluation du local														
An	Sec	N° Plan	C Part	N° Voies	Adresse	Code Riveli	Bat	Ent	Niv	N° porte	N° fiscal du local	S Tar	M Suel	AF	Nat log	Cat	RC Cons Imposable	Coll	Nat Exo	AN RET	AN DES	Fraction RC Exo	%EXD	TX CM	Coe	RC TIOH
Total revenu imposable pour la part communale						Total revenu exonéré pour la part communale						Total revenu imposé pour la part communale														
0 euro(s)						0 euro(s)						0 euro(s)														

Propriété(s) non bâtie(s)																							
Désignation des propriétés										Évaluation										Ligne foncier			
An	Sec	N° Plan	N° Voies	Adresse	Code Riveli	N° Parc Prim	FR DP	S Tar	SUF	GR/ SSOR	CL	Nat cult	Contenance		Revenu cadastral		Coll	Nat Exo	AN Ret	Fraction RC Exo	%EXD	TC	Feuillet
													HA	A	CA								
13	A	44		LES PMS	8090		1	046A		BT	01	Chânes verts	35	35		0.80	C	TA		0.25	30		
																	OC	TA		0.25	30		
18	A	45		LES PMS	8090		1	046A		L	01	Pâture plantée	10	42		0.72	C	TA		0.22	30		
																	OC	TA		0.22	30		
19	A	46		LES PMS	8090		1	046A		L	01	Pâture plantée	05	29		0.37	C	TA		0.11	30		
																	OC	TA		0.11	30		
19	A	60		LES PMS	8090		1	046A		T	02	Terres	10	03		9.77	C	TA		2.80	30		
																	OC	TA		2.80	30		
19	A	71		LES PMS	8090		1	046A		VI	03	Vignes	37	56		26.70	C	TA		8.60	30		

Délivré le 13/11/2025

Source : Direction Générale des Finances Publiques

Propriété(s) non bâtie(s)																		
Désignation des propriétés										Évaluation								
An	Sec	N° Plan	N° Voile	Adresse	Code Rivc	N° Parc Prim	PP/DP	S Tar	SUP	ON/SSGR	CL	Nat cult	Contenance HA	Revenu cadastral	Coll	Nat Exo	AN Ret	Fraction RC Exo
													A	CA				NEXD TC
																		Feuillet
19	A	72		LES PINS	8098		1	046A		VI	03	Vignes	38 14	28,23	GC TA	8,63	30	
															C TA	8,77	30	
19	A	419		COMBE JULIANE	8035		1	046A	A	BT	02	Taillis simples	17 96	0,80	C TA	0,01	30	
													03 30		GC TA	0,01	30	
								046A	B	T	02	Ternes	14 68	13,64	C TA	4,08	30	
															GC TA	4,08	30	
19	B	560		LES PLANTADES	8098		1	046A		T	03	Ternes	47 75	34,76	C TA	10,43	30	
															GC TA	10,43	30	
19	B	571		LES PLANTADES	8098		1	046A		T	03	Ternes	20 30	14,78	C TA	4,44	30	
															GC TA	4,44	30	
19	B	758		ORON DE L'IGLISE	8045		1	046A		VI	02	Vignes	21 65	40,57	C TA	12,17	30	
															GC TA	12,17	30	
19	B	1584		LES PLANTADES	8098	0620	1	046A		VI	02	Vignes	45 59	98,18	C TA	25,85	30	
															GC TA	25,85	30	
19	B	1596		LES PLANTADES	8098	0621	1	046A		VI	02	Vignes	12 65	23,71	C TA	7,11	30	
															GC TA	7,11	30	
19	B	1588		LES PLANTADES	8098	0622	1	046A		VI	02	Vignes	14 89	27,80	C TA	8,27	30	
															GC TA	8,27	30	
19	B	1618		LES PLANTADES	8098	0645	1	046A		T	03	Ternes	03 16	2,31	C TA	0,88	30	
															GC TA	0,88	30	
19	C	673		PETIT MEJANET	8081		1	046A		T	02	Ternes	05 58	6,16	C TA	1,54	30	
															GC TA	1,54	30	
19	C	675		PETIT MEJANET	8081		1	046A		T	02	Ternes	12 17	11,23	C TA	3,37	30	
															GC TA	3,37	30	
19	C	680		PETIT MEJANET	8081		1	046A		T	02	Ternes	03 13	2,88	C TA	0,87	30	
															GC TA	0,87	30	
19	C	681		PETIT MEJANET	8081		1	046A		T	02	Ternes	07 77	7,17	C TA	2,15	30	
															GC TA	2,15	30	
19	C	887		LA TEISSERETTE	8126		1	046A		VI	01	Vignes	44 92	118,88	C TA	35,01	30	
															GC TA	35,01	30	
19	C	889		LA TEISSERETTE	8126		1	046A		VI	02	Vignes	04 74	8,88	C TA	2,67	30	
															GC TA	2,67	30	
19	C	890		LA TEISSERETTE	8126		1	046A		VI	02	Vignes	09 78	18,32	C TA	5,50	30	
															GC TA	5,50	30	
19	C	891		LA TEISSERETTE	8126		1	046A		VI	01	Vignes	20 27	62,65	C TA	15,78	30	
															GC TA	15,78	30	
19	C	892		LA TEISSERETTE	8126		1	046A		VI	01	Vignes	14 88	33,65	C TA	11,60	30	

Délivré le 13/11/2025

Source : Direction Générale des Finances Publiques

Propriété(s) non bâtie(s)																							
Désignation des propriétés										Évaluation												Livre Foncier	
An	Sec	N° Plan	N° Voie	Adresse	Code Riveli	N° Parc Prim	77/ DP	S Tar	SUF	CNU/ SSOIR	CL	Nat cult	Contenance			Revenu cadastral	Coef	Nat Exo	AN Ret	Fraction IC Exo	%EXO	TC	Feuilles
													HA	A	CA								
19	C	883		LA TEISSERETTE	8126		1					Vignes	35	74		66,61	GC	TA		11,60	30		
													25	26			C	TA					
																	GC	TA					
19	C	1178		LES AINES	8001	0534	1					Terres	10	46		10,70	C	TA		3,21	30		
																	GC	TA					
																	C	TA					
19	C	1382		LA CASTANIERE	8028	0783	1					Vignes	58	76		152,64	C	TA		45,79	30		
																	GC	TA					
																	C	TA					
19	C	1394		LA TEISSERETTE	8126	0894	1					Vignes	90	45		199,47	C	TA		50,64	30		
																	GC	TA					
																	C	TA					
19	C	1404		POINT MAZUEL	8102	0944	1					Vignes	1	03	35	193,63	C	TA		58,09	30		
																	GC	TA					
																	C	TA					
19	C	1408		BRAUNE	8017	0958	1					Terres	19	46		17,96	C	TA		5,38	30		
																	GC	TA					
																	C	TA					
19	C	1408		BRAUNE	8017	0957	1					Terres	67	11		88,46	C	TA		20,54	30		
																	GC	TA					
																	C	TA					
19	C	1424		LA TEISSERETTE	8126	0900	1					Vignes	48	99		114,27	C	TA		34,28	30		
																	GC	TA					
																	C	TA					
19	C	1427		LA TEISSERETTE	8126	0901	1					Vignes	58	18		151,12	C	TA		45,34	30		
																	GC	TA					
																	C	TA					
19	C	1429		LA TEISSERETTE	8126	0898	1					Vignes	07	57		14,18	C	TA		4,25	30		
																	GC	TA					
																	C	TA					
19	C	1431		LA TEISSERETTE	8126	0937	1					Vignes	14	29		28,78	C	TA		8,63	30		
																	GC	TA					
																	C	TA					
19	C	1433		LA TEISSERETTE	8126	0896	1					Vignes	85	58		122,05	C	TA		36,66	30		
																	GC	TA					
																	C	TA					
Contenance totale					Total de la part communale										Total de la part additionnelle							Majoration des terrains constructibles	
					HA		A		CA		Revenu imposable		Revenu exonéré		Revenu imposé		Revenu exonéré		Revenu imposé				
					10		57		33		1 719		516		1 203		1 721		-2		0		