Département :
MORBIHAN

Commune :
PLUVIGNER

DIRECTION GÉNÉRALE DES FINANCES PUBLIQUES

EXTRAIT DU PLAN CADASTRAL

Le plan visualisé sur cet extrait est géré par le centre des impôts foncier suivant :
PLOERMEL
Pôle de topographie et de gestion cadastrale 23 rue du 8 mai 1945 56802
56802 PLOERMEL Cédex
tél. 02 97 01 50 66 -fax
ptgc.morbihan@dgfip.finances.gouv.fr

Section : AO
Feuille : 000 AO 01

Échelle d'origine : 1/1000
Échelle d'édition : 1/200

Date d'édition : 22/10/2024
(fuseau horaire de Paris)

Coordonnées en projection : RGF93CC48
©2022 Direction Générale des Finances Publiques

S.E.L.A.R.L. ACTOUEST
COMMISSAIRES de JUSTICE ASSOCIÉS
PONTIVY

Cet extrait de plan vous est délivré par :
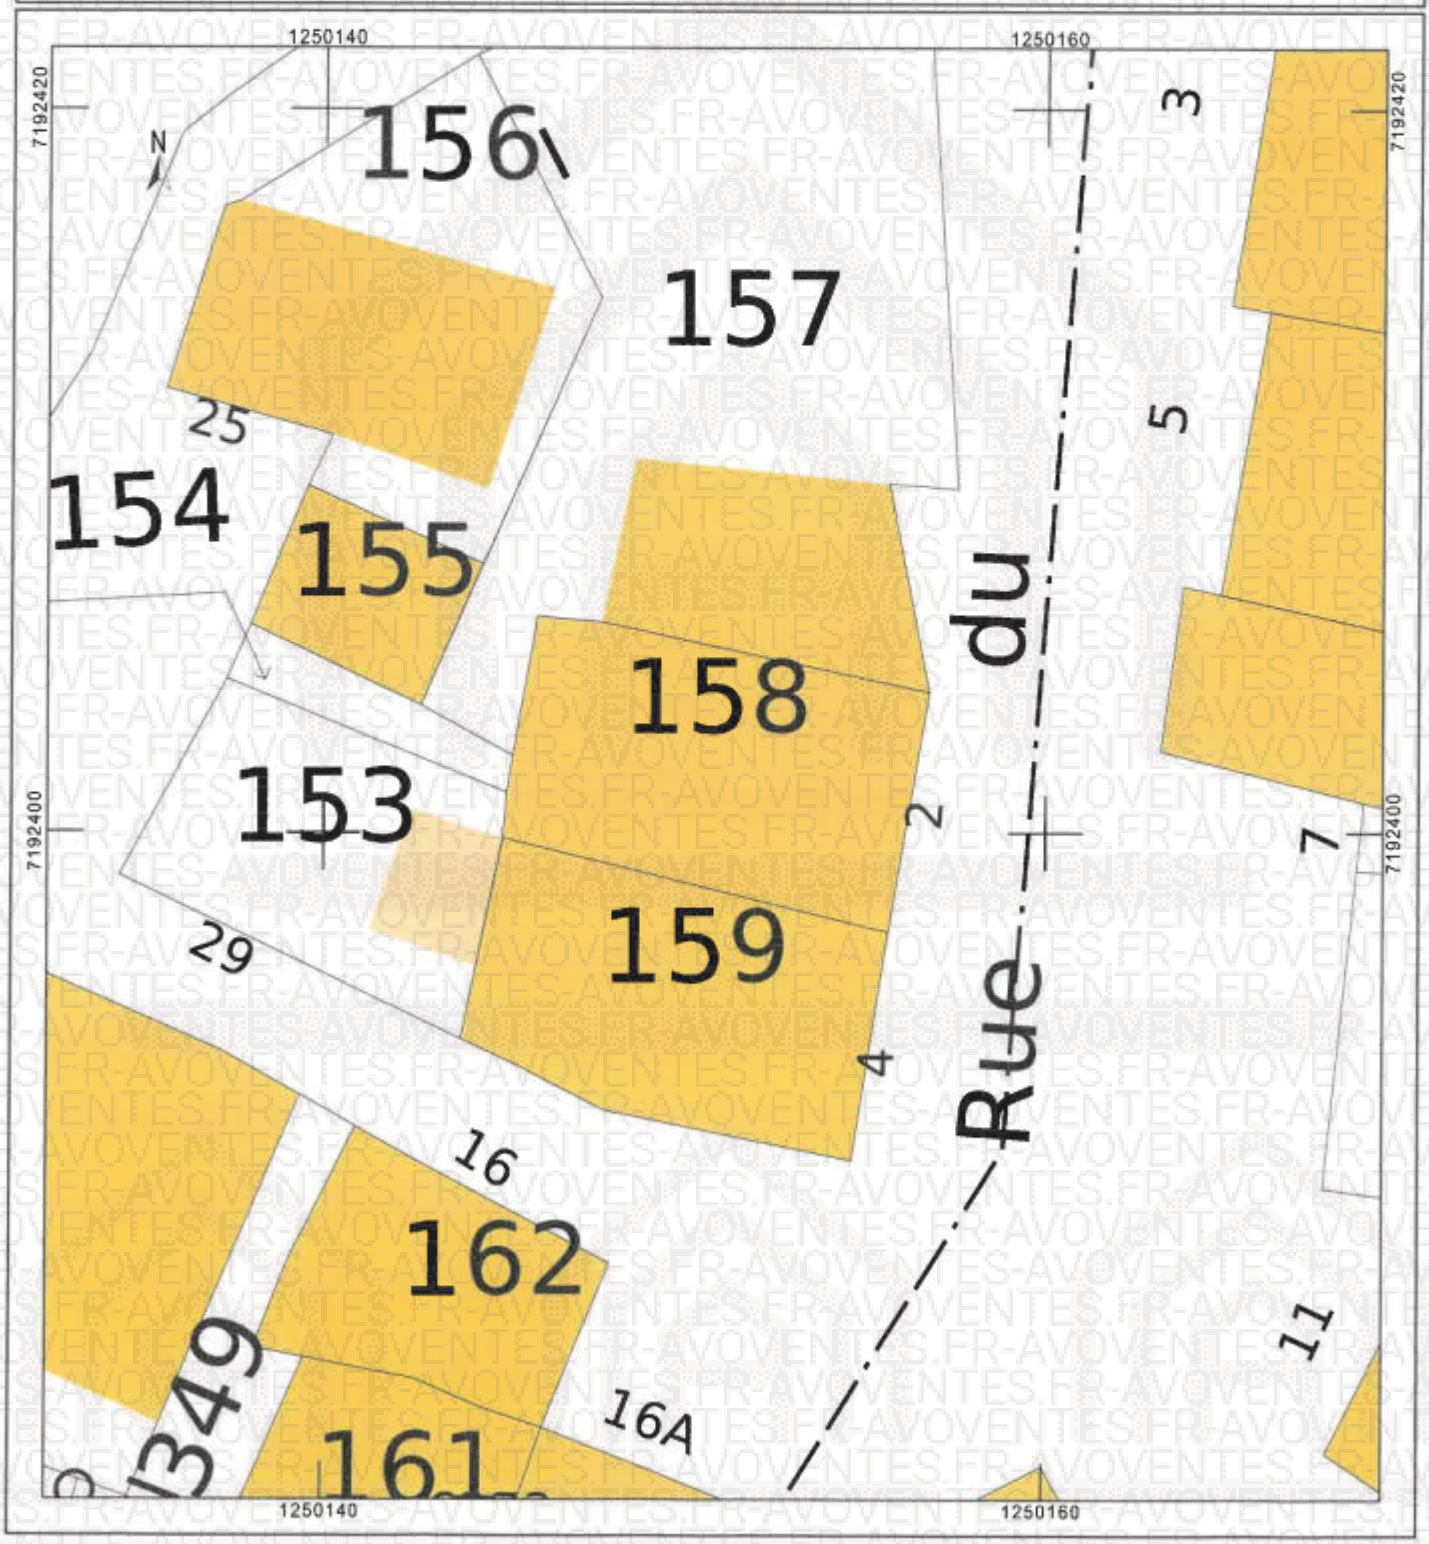
cadastre.gouv.fr