DIRECTION GENERALE DES FINANCES PUBLIQUES

EXTRAIT DU PLAN CADASTRAL

Département :
SEINE MARITIME
Commune :
QUEVILLON

Section : A
Feuille(s) : 000 A 01
Echelle d'origine : 1/2500
Echelle d'édition : 1/5000
Date de l'édition : 10/03/2020

Numéro d'ordre du registre de constatation des droits :
Cachet du service d'origine :

P.T.G.C. Rouen
Pôle de Topographie et de Gestion Cadastrale
Cité administrative
21 quai Jean Moulin - BP 1002
76037 ROUEN CEDEX 1
Téléphone : 02 32 18 92 11

ptgc.seine-maritime@dgfip.finances.gouv.fr

Service du Cadastre

Extrait certifié conforme au plan cadastral à la date
du : -----/-----/--------
A ----------,
le ----------
L' ----------

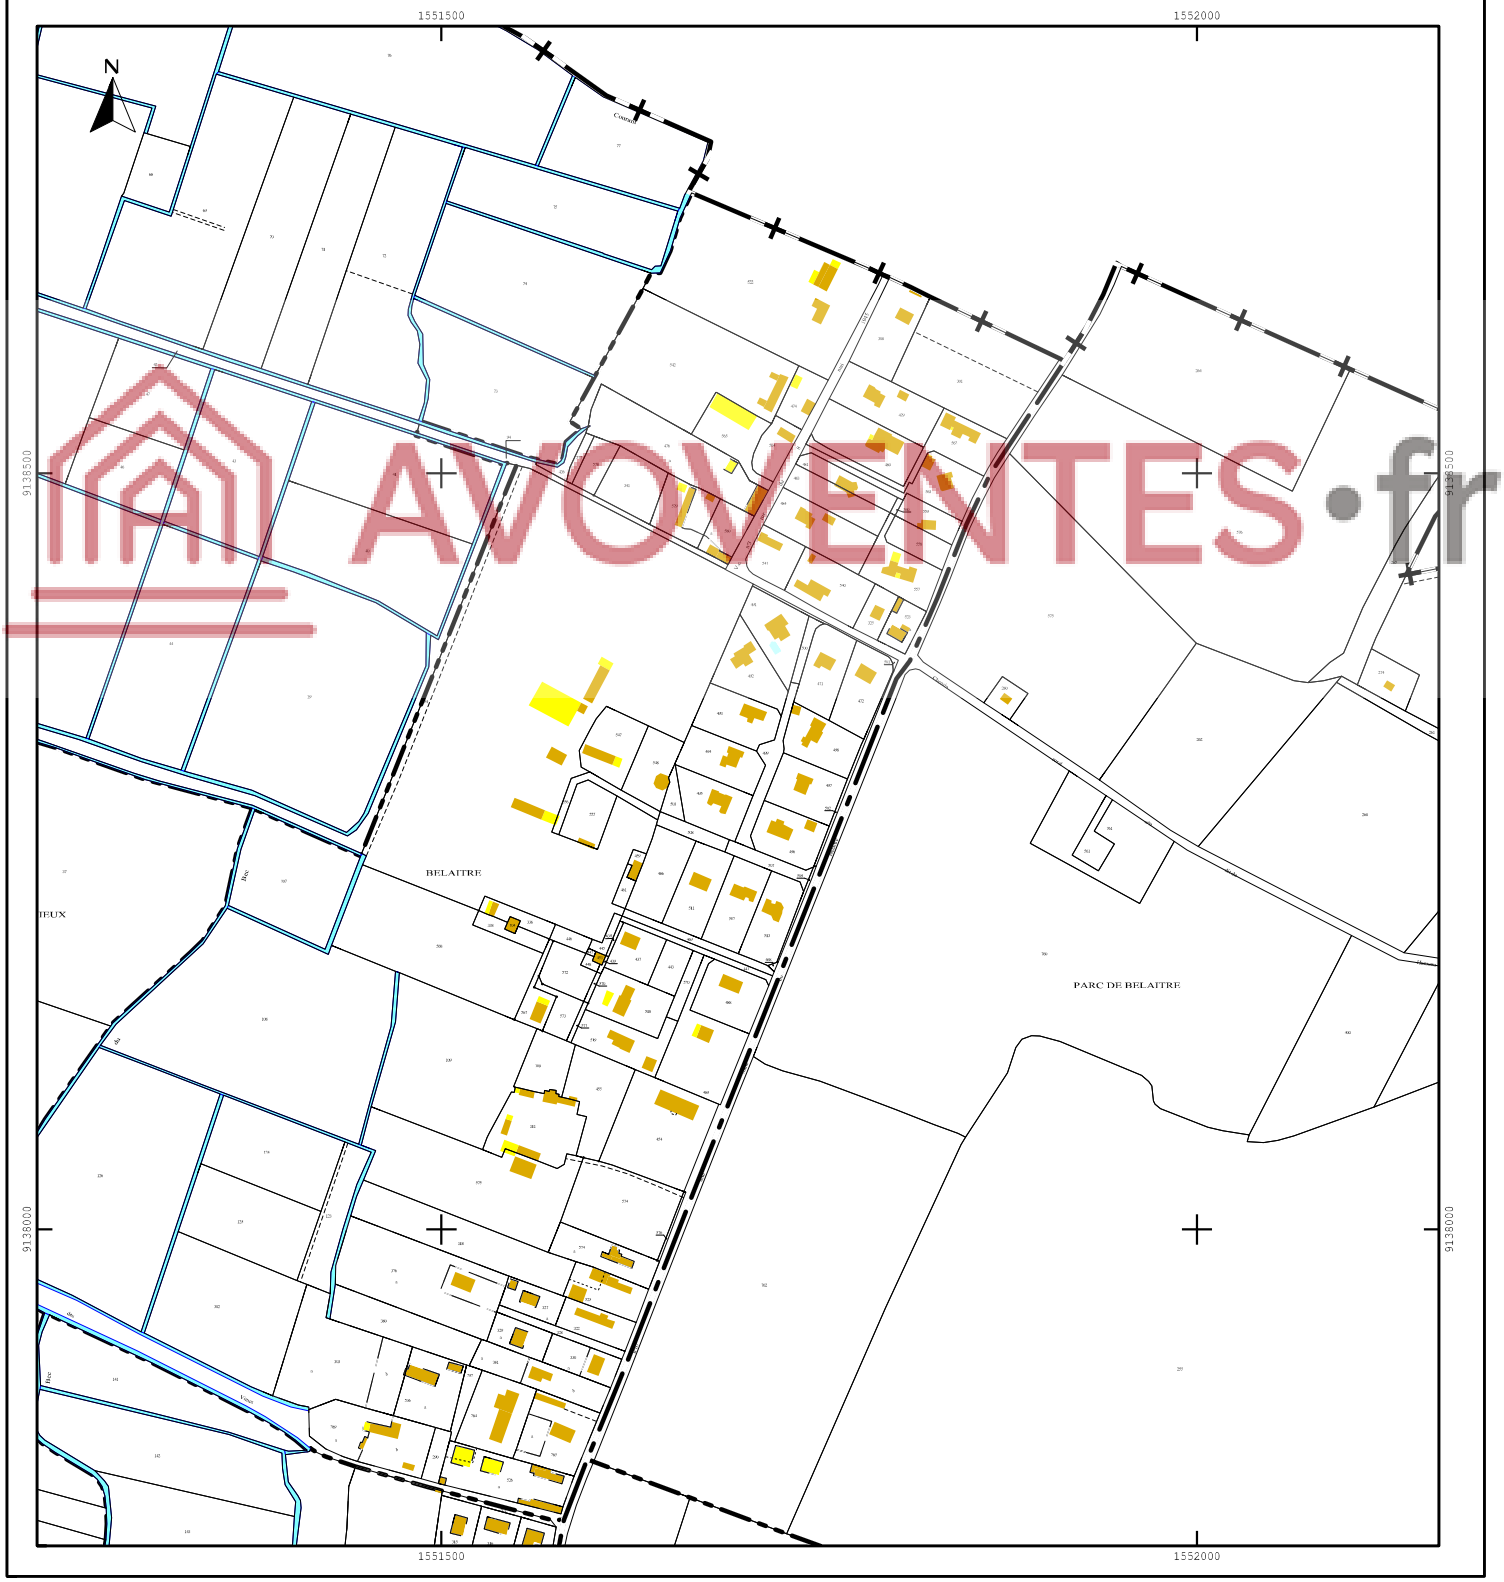

AVOVENTES.fr